

Дизайн-проект 2-х этажного жилого дома

Объект:

Заказчик:

БЕЛЬВЕДЕР



Архитектурный салон
«Бельведер»



Студия авторского дизайна
интерьера «Белка»

Авторы:

Глянева Б.А.
архитектор-дизайнер

Сорокина А.В.
дизайнер



г. Ростов-на-Дону 2019


Раздел 1

Рабочие чертежи


Ведомость чертежей

- Лист 1. План первого этажа (обмерочный). М 1:100. План второго этажа (обмерочный). М 1:100.
- Лист 2. Пояснительная записка.
- Лист 3. План второго этажа с расстановкой мебели. М 1:50.
- Лист 4. План второго этажа с расстановкой мебели. М 1:50.
- Лист 5. Схема существующих розеток. М 1:100. Схема размещения дополнительных (новых) розеток. М 1:100.
- Лист 6. План размещения осветительных приборов на первом этаже. М 1:50.
- Лист 7. План размещения осветительных приборов на втором этаже. М 1:50.
- Лист 8. Прихожая. Ведомость материалов.
- Лист 9. Холл. Ведомость материалов. Схема раскладки керамогранита на пол. План расположения короба на потолке.
- Лист 10. Гостиная. Ведомость отделки.
- Лист 11. Гостиная. Схема раскладки керамогранита на пол. План расположения короба на потолке
Схема комбинации декоративной штукатурки. Вставка на левой стене. Вставка на правой стене.
Вставка на фронтальной стене.
- Лист 12. Санузлы. Ведомость материалов.
- Лист 13. Санузел. Схема раскладки плитки на стены (развертка стен). М 1:50.
- Лист 14. Гостиная. Ведомость материалов. Схема расположения короба и комбинации обоев.
- Лист 15. Кухня. Ведомость материалов.
- Лист 16. Кухня. Схема раскладки керамогранита на пол. План расположения короба на потолке.
Схема комбинации декоративной штукатурки. Вставка на левой стене.
- Лист 17. Коридор. Ведомость материалов.
- Лист 18. Спальня. Ведомость материалов. Схема комбинации обоев.
- Лист 19. Детская №1. Ведомость материалов. Схема комбинации обоев. Примеры постера на стене.
- Лист 20. Детская №2. Ведомость материалов. Схема комбинации обоев. Примеры коврового покрытия.
- Лист 21. Детская №3. Ведомость материалов

ПЛАН ПЕРВОГО ЭТАЖА. М 1:100.
(обмерочный)

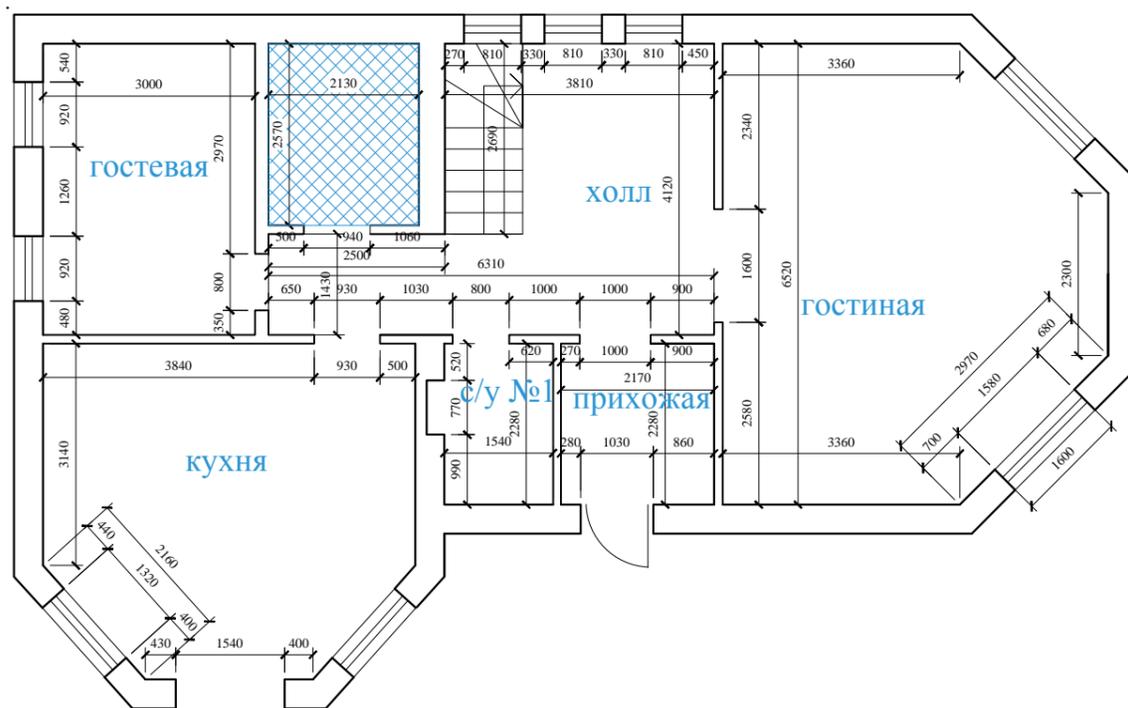

ПЛАН ВТОРОГО ЭТАЖА. М 1:100.
(обмерочный)

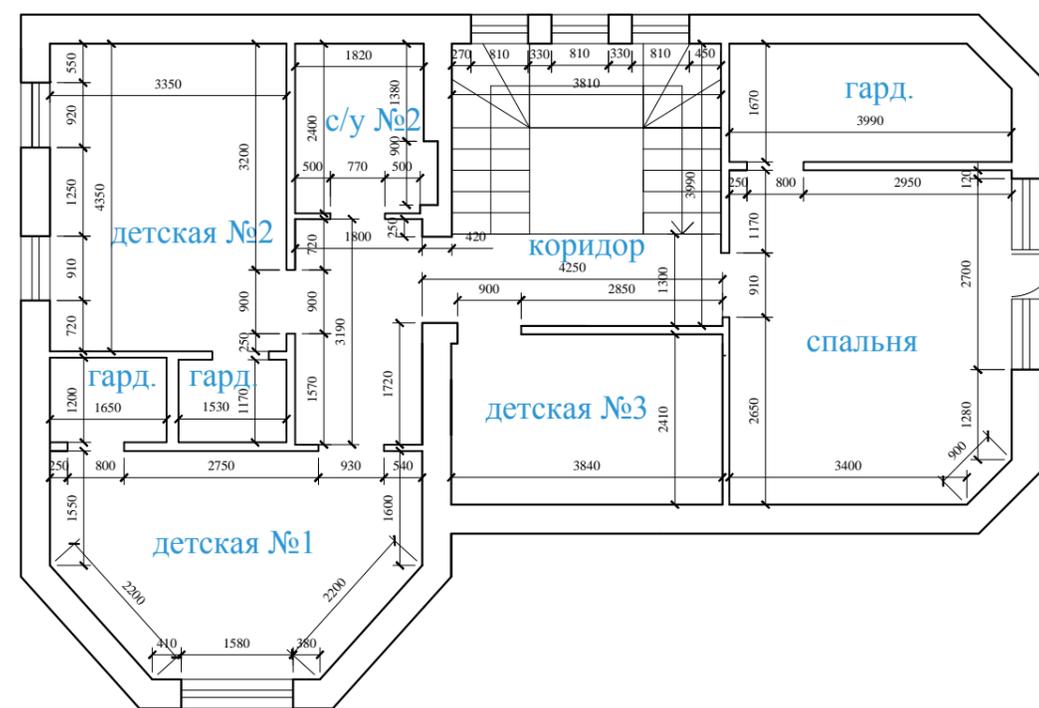

Стадия	Лист	Листов
ДП	1	21

ПОЯСНИТЕЛЬНАЯ ЗАПИСКА

Дизайн-проект 2-х этажного жилого дома, включает в себя разработку общей концепции организации пространства прихожей зоны, жилых комнат, кухни и санузлов в одной стилистике и цветовой гамме. Проектом предусмотрен подбор основных отделочных материалов для всех вышеуказанных помещений, расчет их расхода. Проект содержит подробное описание концептуальных решений, примененных на данном объекте, чертежи, разъясняющие применение определенных материалов, разъяснительные схемы и выполнен с целью:

- 1) подбора сочетающихся между собой по цвету и фактуре отделочных материалов и расчета их количества;
- 2) функционального зонирования помещения;
- 3) подбора и расстановки мебели;
- 4) расстановки санитарного оборудования;
- 5) размещения осветительных приборов.

Предложенный проектом дизайн выполнен в стиле нео-классики. В проекте применены в основном светлые пастельные тона. Отсутствуют яркие цвета и контрастные пятна.

Дизайн-проект затрагивает поверхность стен, потолка и пола помещений, оставляя неизменными основные несущие конструкции. Существующая схема электрики остается неизменной, дополняется несколькими розетками и дополнительными точками освещения (см. лист 5,6,7).


Отделка стен гостиной и кухни предполагает нанесение декоративной штукатурки по типу "венецианской". Применена комбинация трех цветов (светло-серый, теплый светло-серый, темный беж) для гостиной и двух (светло-серый, теплый светло-серый) в кухне. Во всех остальных помещениях применяются обои на флизелиновой основе. Схемы комбинации цветов декоративной штукатурки и комбинации обоев прилагаются к ведомостям отделочных материалов по каждому из помещений. В санузлах на стенах - комбинация керамической плитки нескольких видов (см. лист 12,13).

Потолок во всех помещениях подшивается гипсокартоном, штукатурится, шпатлюется, оклеивается стеклохолстом и окрашивается вододисперсионной краской. На потолке в холле (в зоне коридора на первом этаже) гостиной, кухне и гостиной комнате дополнительно на потолке выполняются декоративные короба из гипсокартона. Конфигурация короба в плане приложена к ведомостям отделочных материалов по данным помещениям. Освещение - см. на листах 6,7.

Пол в прихожей, холле, санузлах, гостиной и кухне - керамический гранит. В прихожей керамогранит под "серый мрамор", в гостиной, санузлах и кухне - под "белый мрамор", в холле - комбинация этих двух цветов. Пол в остальных помещениях - ламинат. Светлый ламинат в гостиной, коридоре на втором этаже и детской №3. В остальных помещениях - темный. Марка ламината указана в ведомости отделочных материалов по каждому из помещений.

Всю корпусную мебель (кухонный гарнитур, полки) и мягкую приобрести или выполнить на заказ после завершения всех отделочных работ. Отделочные материалы закупать количеством на 10% больше количества отделочных материалов, указанных в экспликациях к дизайн-проекту на случай подгонки либо порчи.

Ведомость образцов декоративной штукатурки (или обоев под декоративную штукатурку)

 

белый перламутр
в коридоре, гостиной и прихожей



светлый обычный серый
перламутр в зале



теплый серый светлый перламутр
в коридоре, вставки в кухне и в зале



темный бежевый
вставка в зале




бежево-желтый перламутр
стена в гостиной комнате



X Выкладка серых цветов


Стадия	Лист	Листов
ДП	2	21

ПЛАН ПЕРВОГО ЭТАЖА С РАССТАНОВКОЙ МЕБЕЛИ. М 1:50.

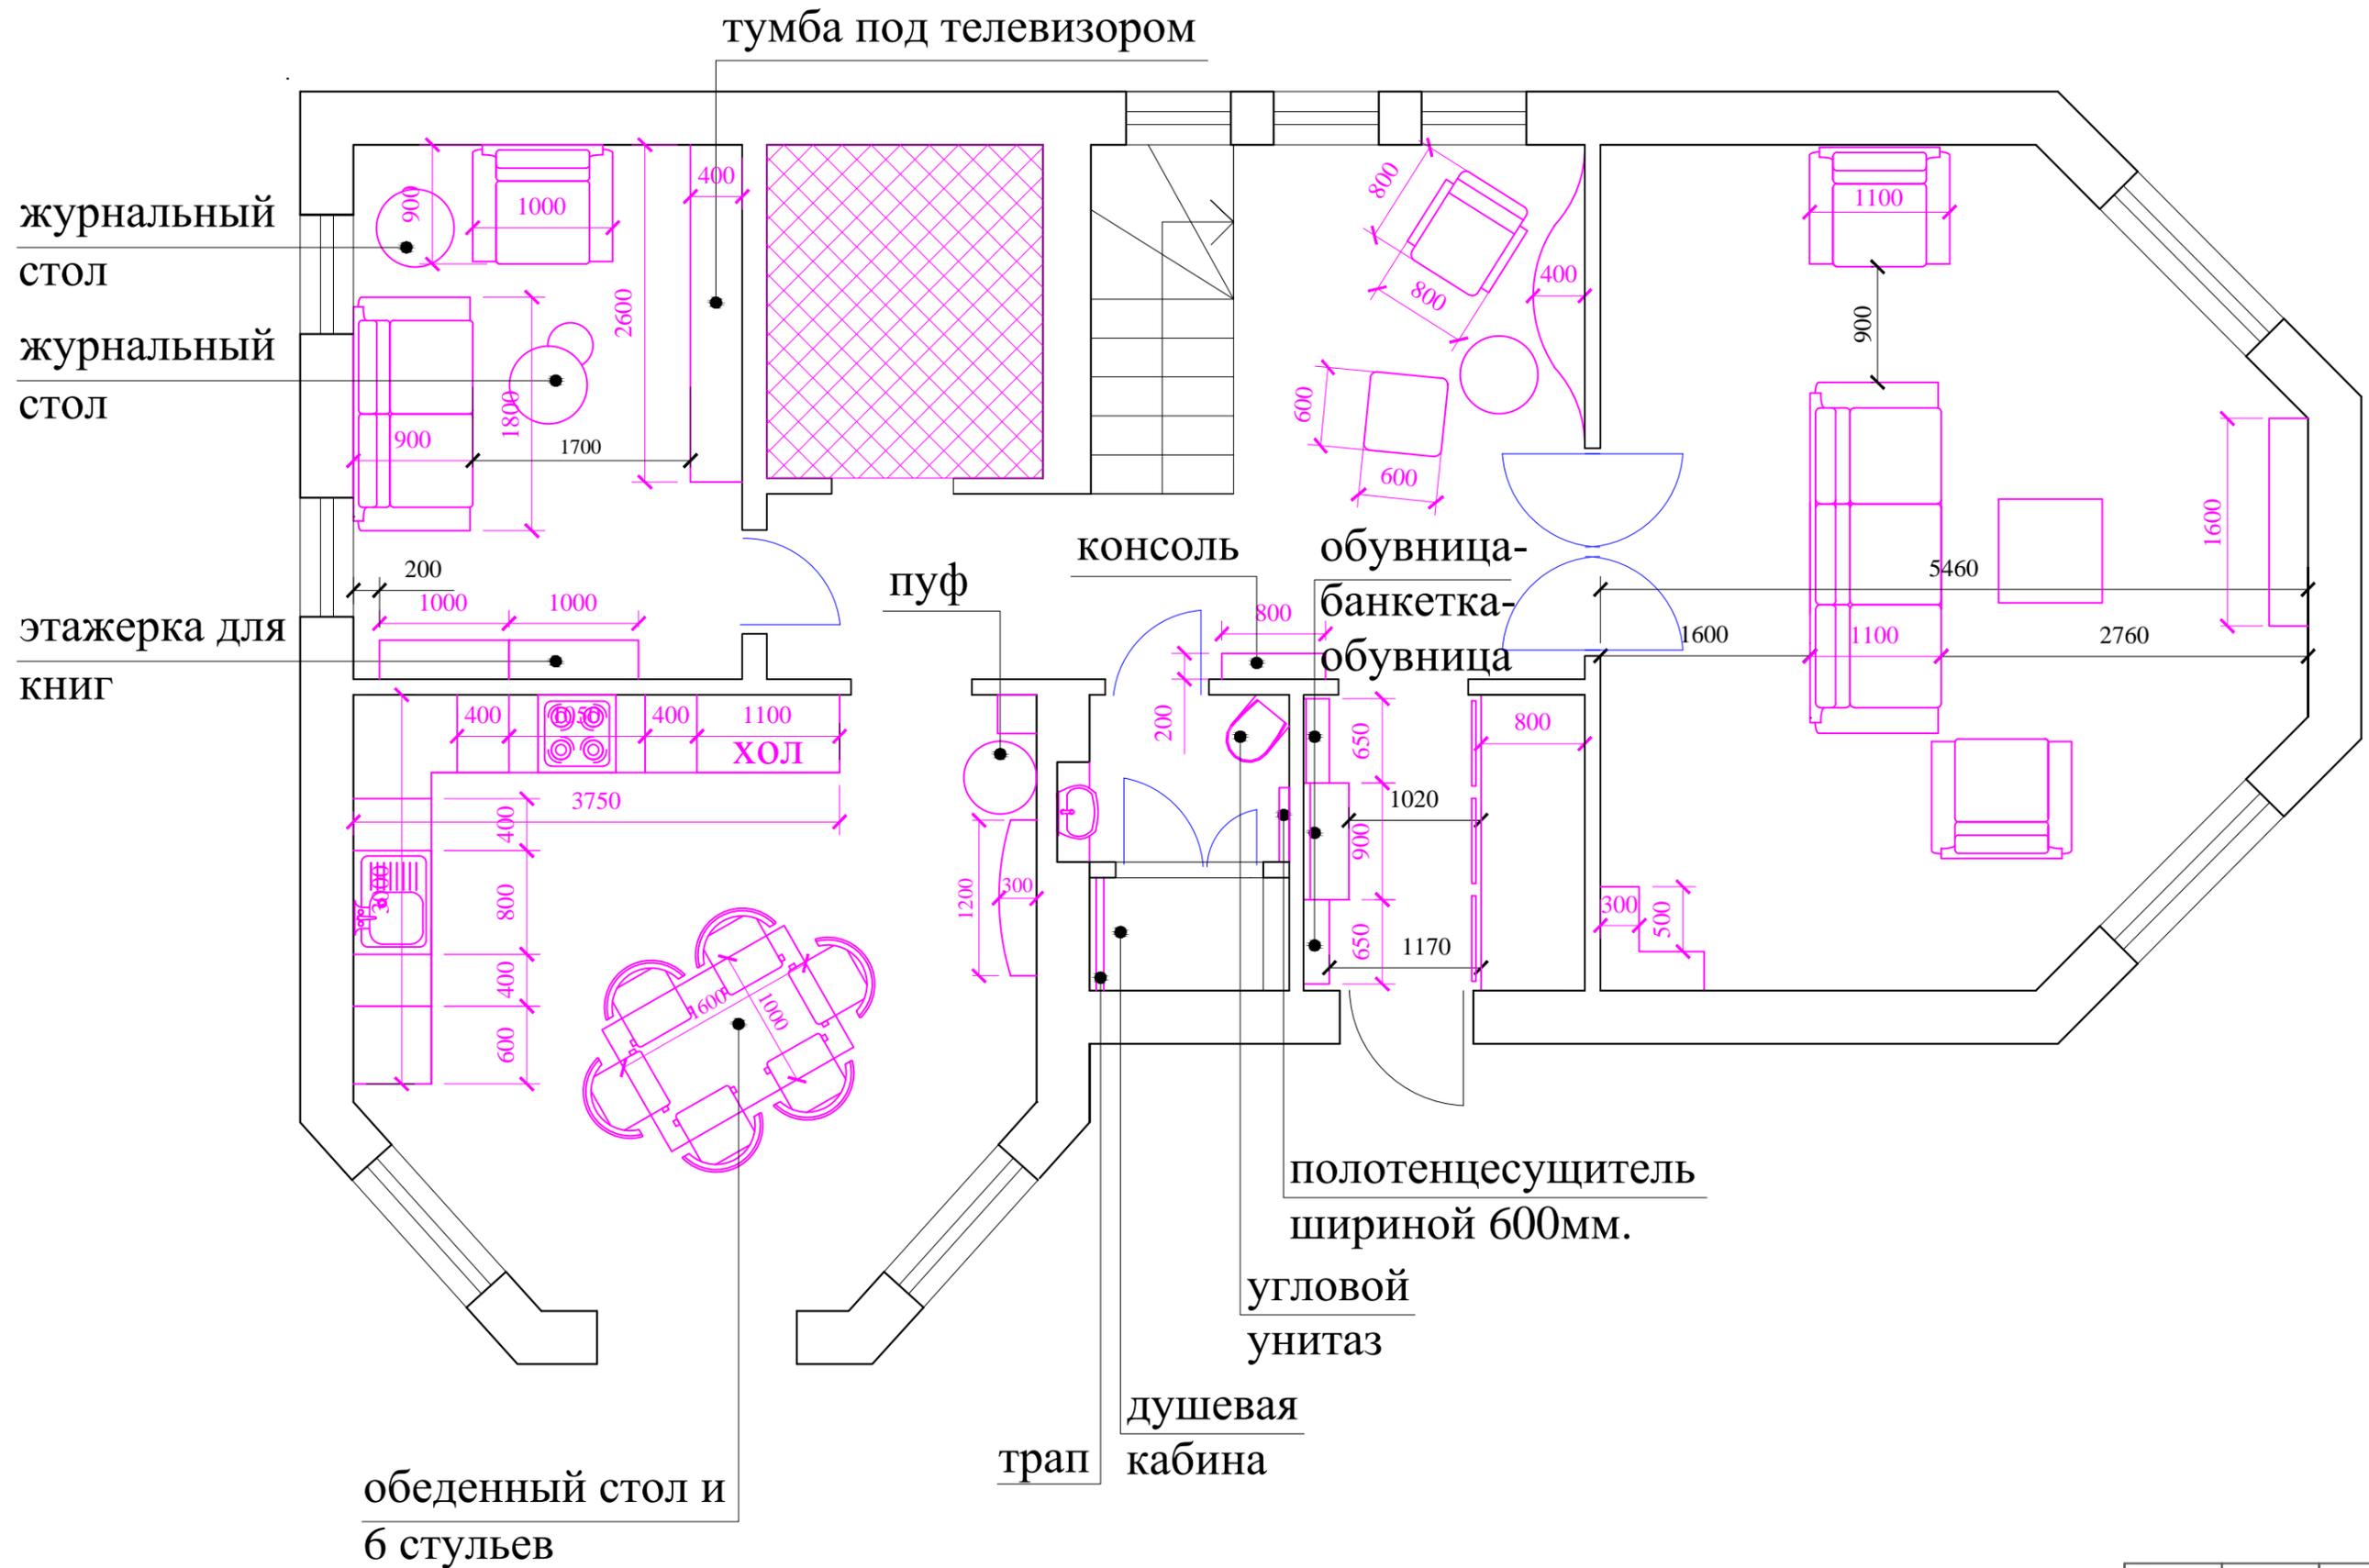

Стадия	Лист	Листов
ДП	3	21

ПЛАН ВТОРОГО ЭТАЖА С РАССТАНОВКОЙ МЕБЕЛИ. М 1:100.

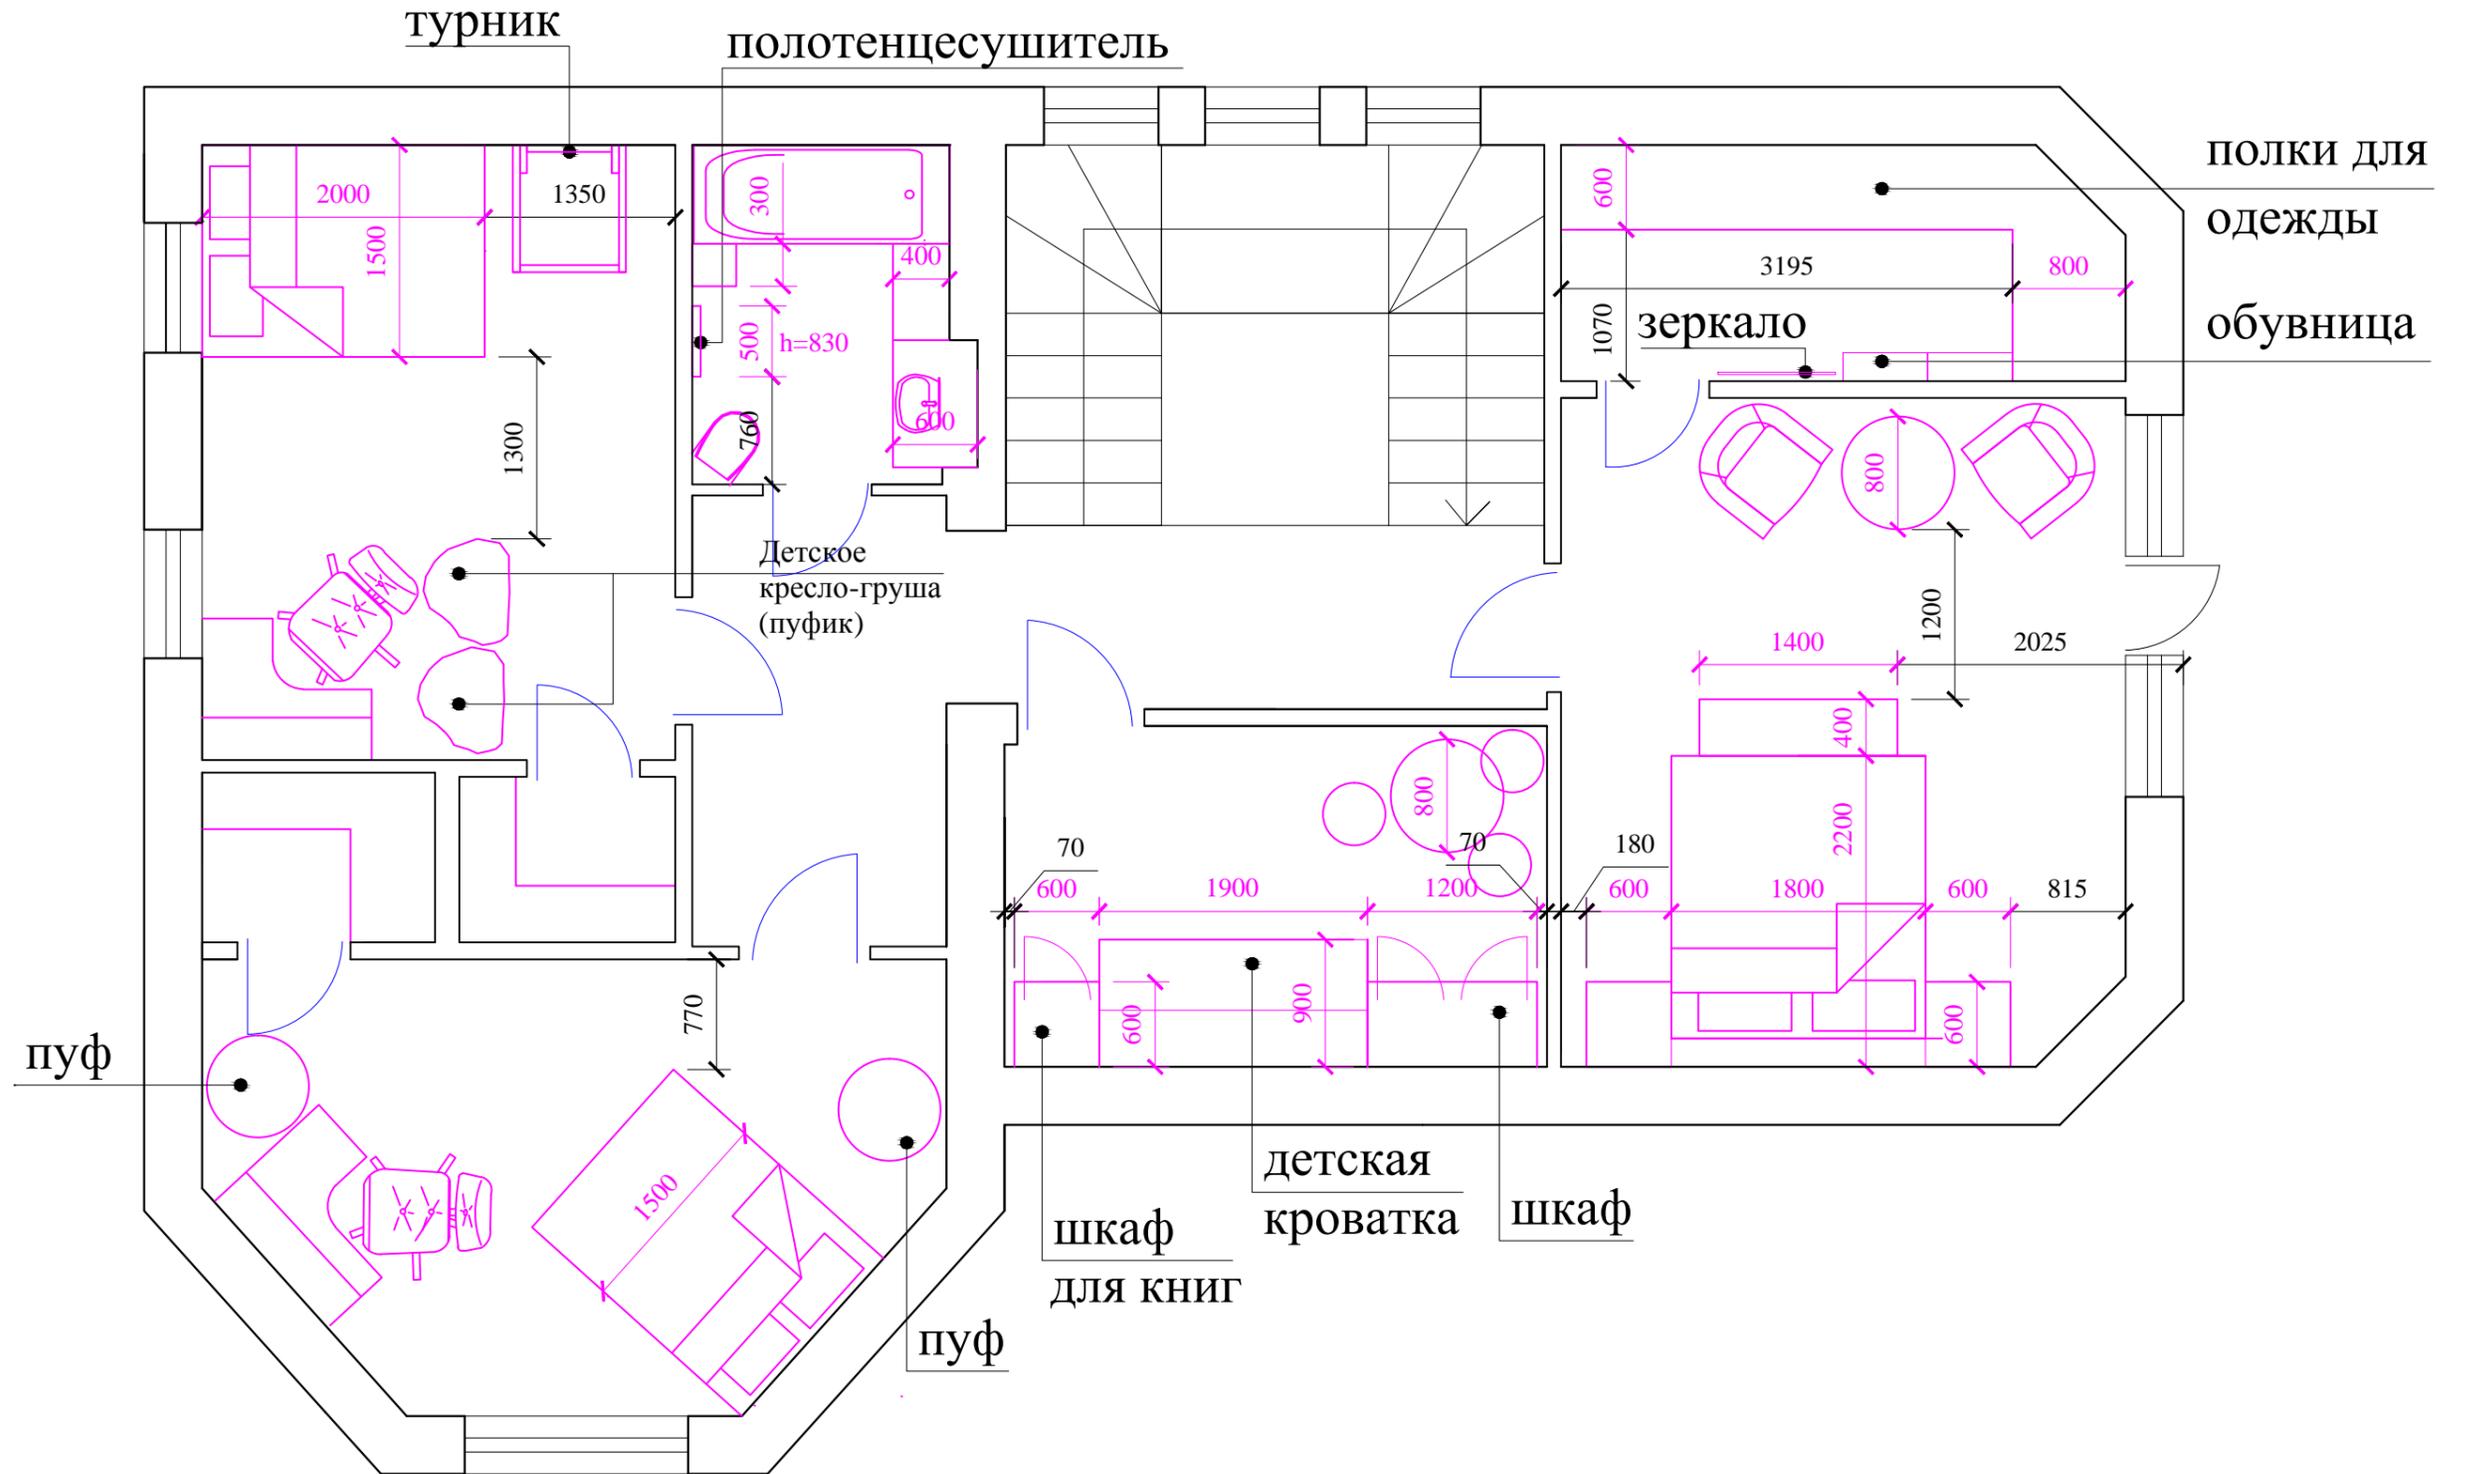

Стадия	Лист	Листов
ДП	4	21

СХЕМА СУЩЕСТВУЮЩИХ РОЗЕТОК. М 1:100.




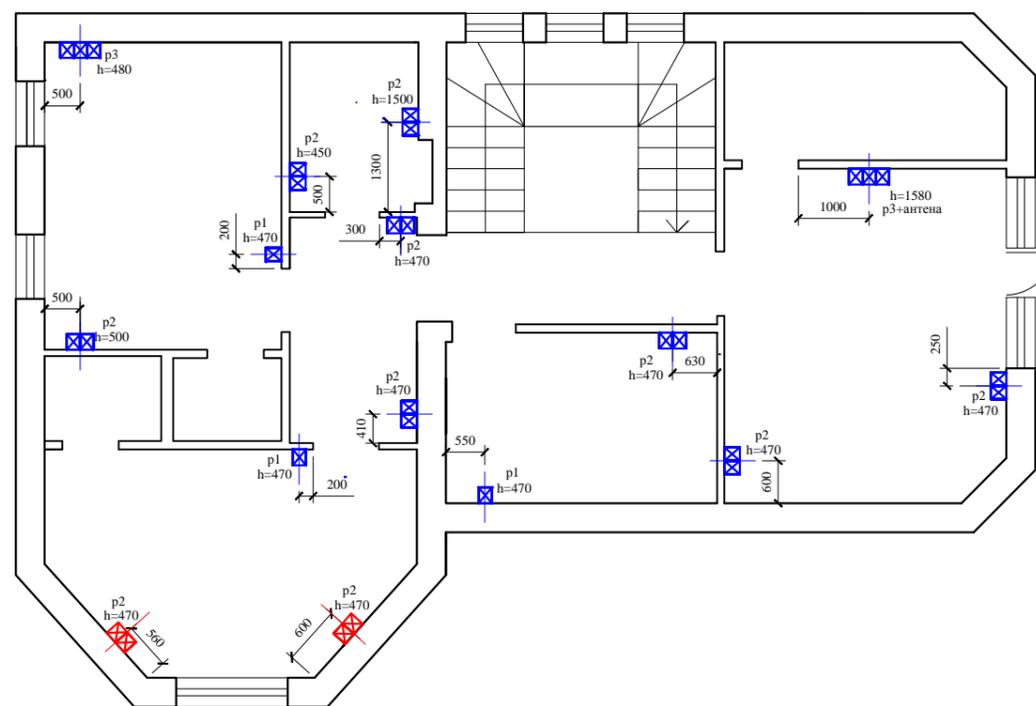


СХЕМА РАЗМЕЩЕНИЯ ДОПОЛНИТЕЛЬНЫХ (НОВЫХ) РОЗЕТОК. М 1:100.

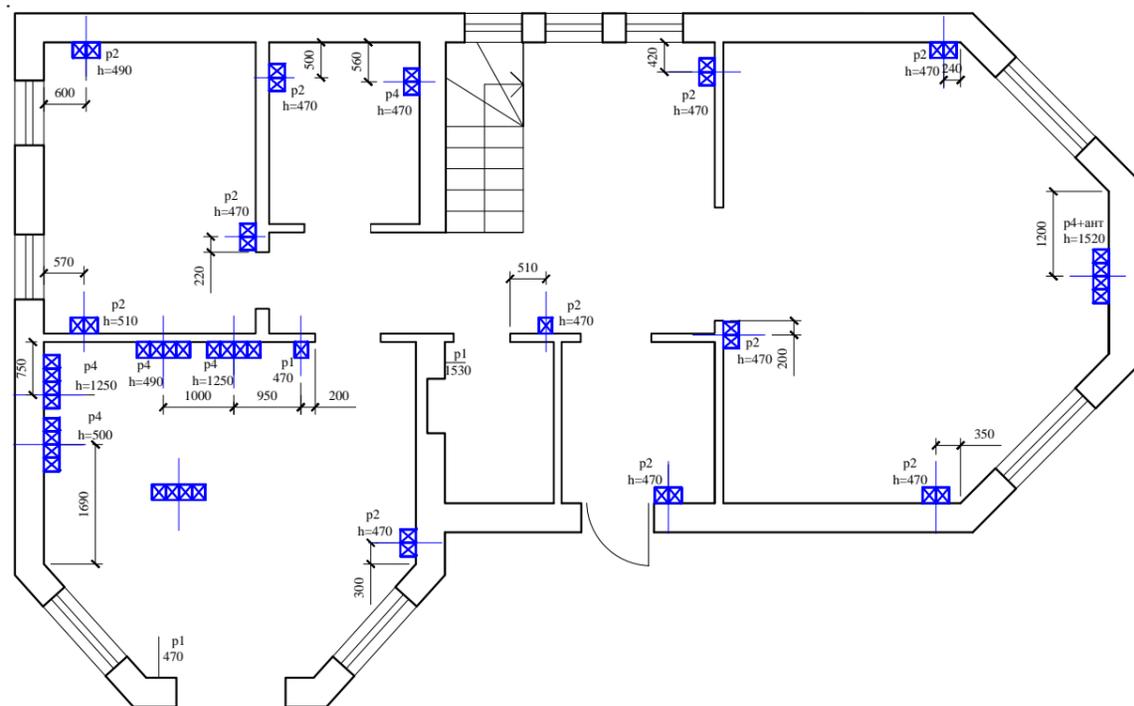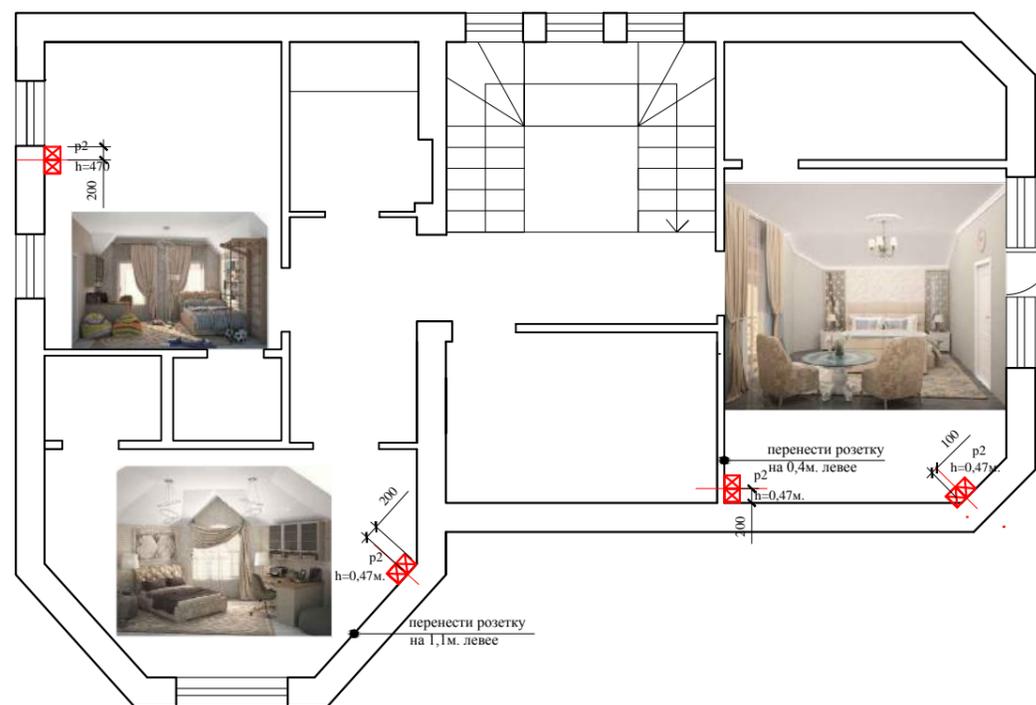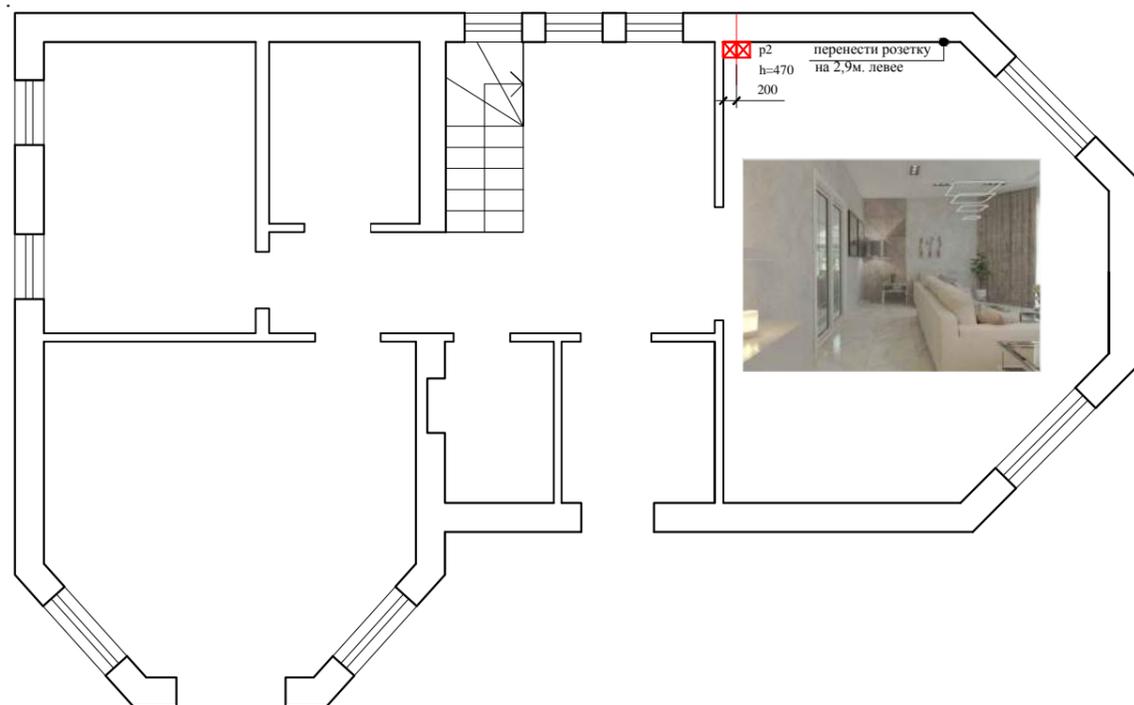


Стадия	Лист	Листов
ДП	5	21

ПЛАН РАЗМЕЩЕНИЯ ОСВЕТИТЕЛЬНЫХ ПРИБОРОВ
НА ПЕРВОМ ЭТАЖЕ. М 1:200.

вмонтировать в нижнюю поверхность лестницы

расположить в углу

НА ПЕРВОМ ЭТАЖЕ. М 1:200.

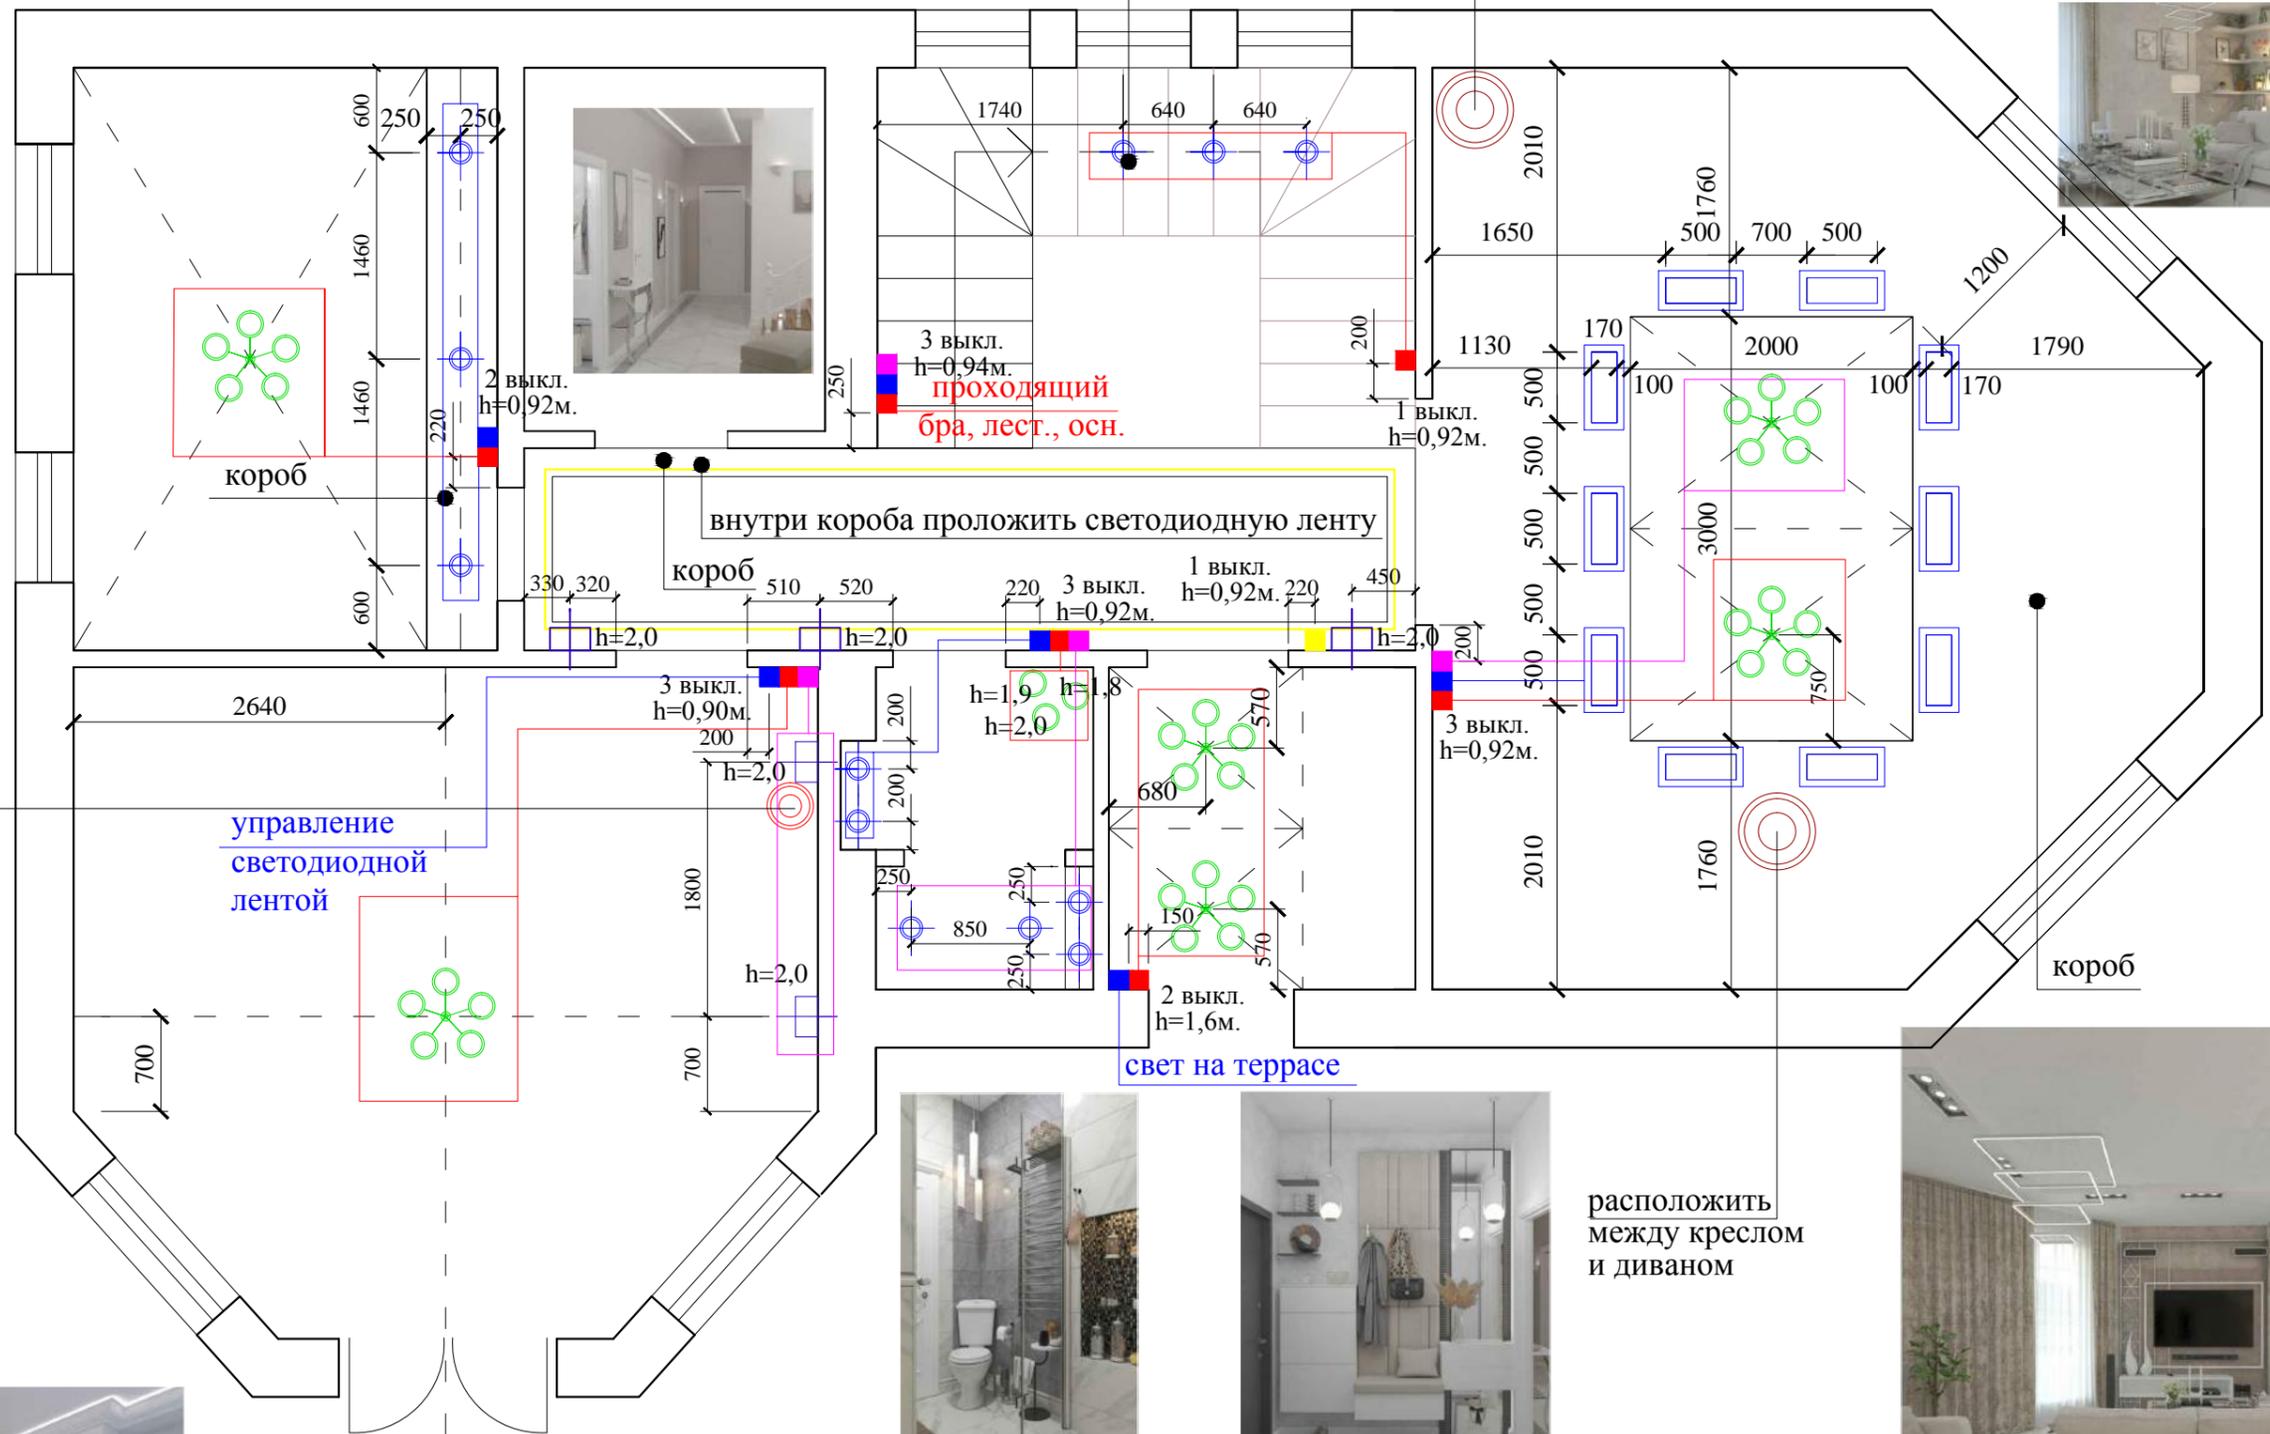

расположить на полке

управление светодиодной лентой

свет на террасе

расположить между креслом и диваном



УСЛОВНЫЕ ОБОЗНАЧЕНИЯ:

-  - люстра потолочная;
-  - встроенный светильник;
-  - настольная лампа;
-  - напольный торшер;
-  - настенное бра;
-  - выключатель 1-ный;
-  - выключатель 2-ной;
-  - выключатель 3-ной;



Стация	Лист	Листов
ДП	6	21

ПЛАН РАЗМЕЩЕНИЯ ОСВЕТИТЕЛЬНЫХ ПРИБОРОВ
НА ВТОРОМ ЭТАЖЕ. М 1:200.




расположить рядом с кроватью

расположить на письменном столе

расположить рядом с письменным столом

расположить между кроватью и пуфом

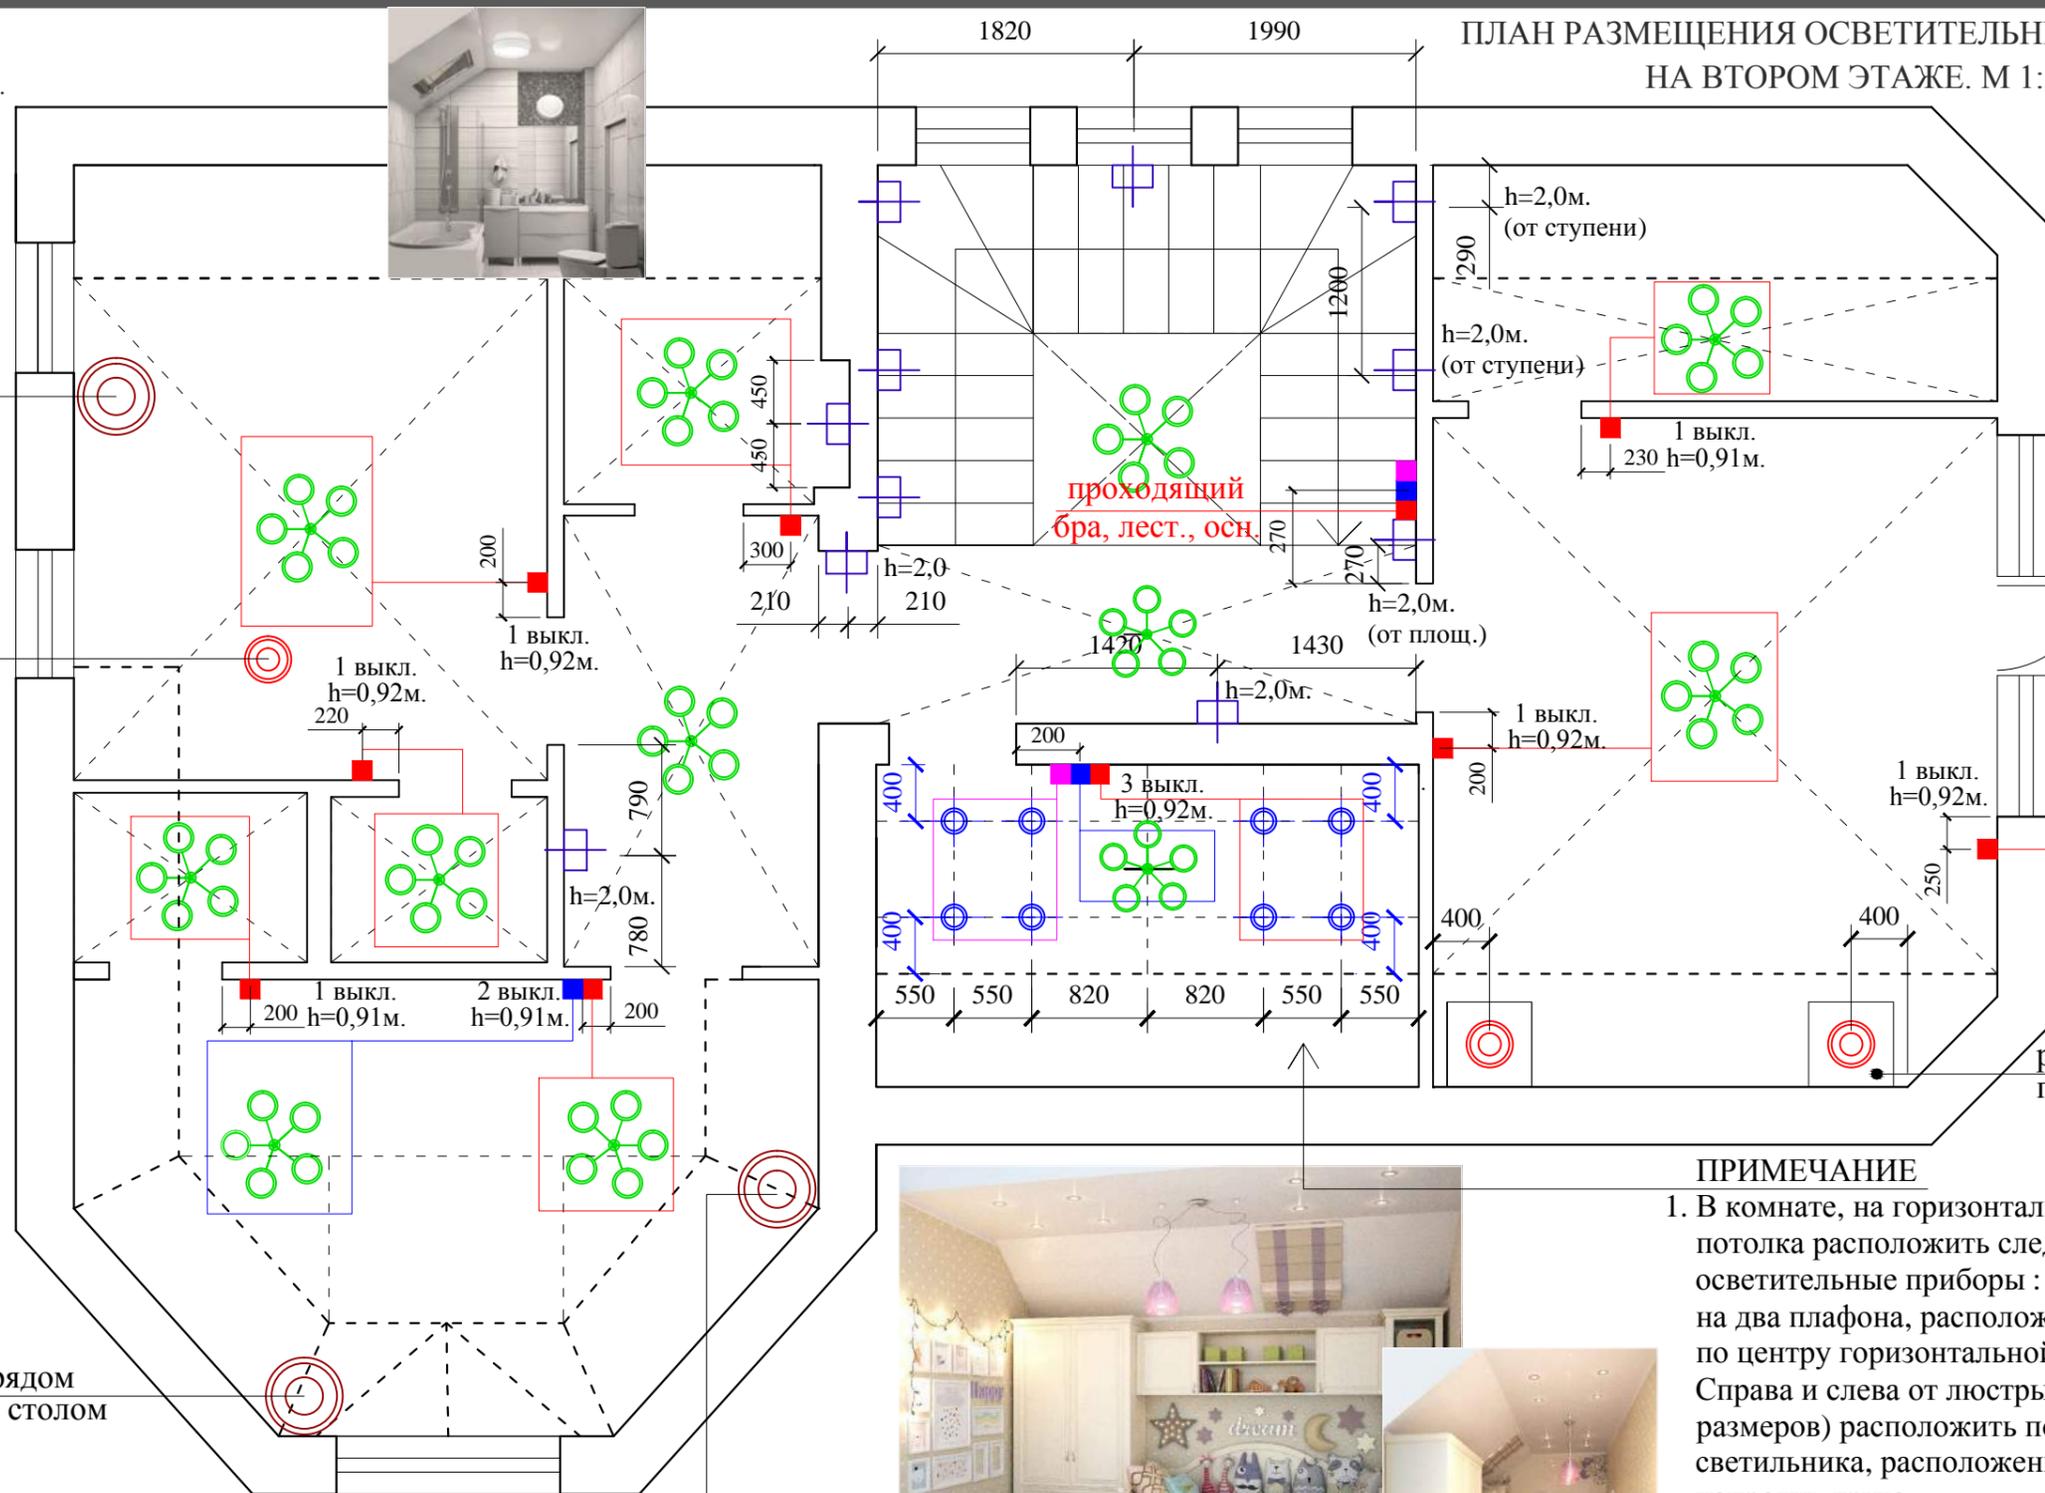

выключатель света на балконе



расположить на прикроватных тумбах

ПРИМЕЧАНИЕ


1. В комнате, на горизонтальной плоскости потолка расположить следующие осветительные приборы : одну люстру на два плафона, расположенную строго по центру горизонтальной части потолка. Справа и слева от люстры (согласно указанных размеров) расположить по четыре точечных светильника, расположенных по два друг напротив друга.
2. Слева от входной двери на стене в 20 см. от проема расположить тройной выключатель - включающий люстру и поочередно группы точечных светильников (по четыре) справа и слева от люстры. Выключатель установить на высоте 0,92м.

УСЛОВНЫЕ ОБОЗНАЧЕНИЯ:

- люстра потолочная;
- встроенный светильник;
- настольная лампа;
- напольный торшер;
- настенное бра;
- выключатель 1-ный;
- выключатель 2-ной;
- выключатель 3-ной;

Стадия	Лист	Листов
ДП	7	21

ПРИХОЖАЯ

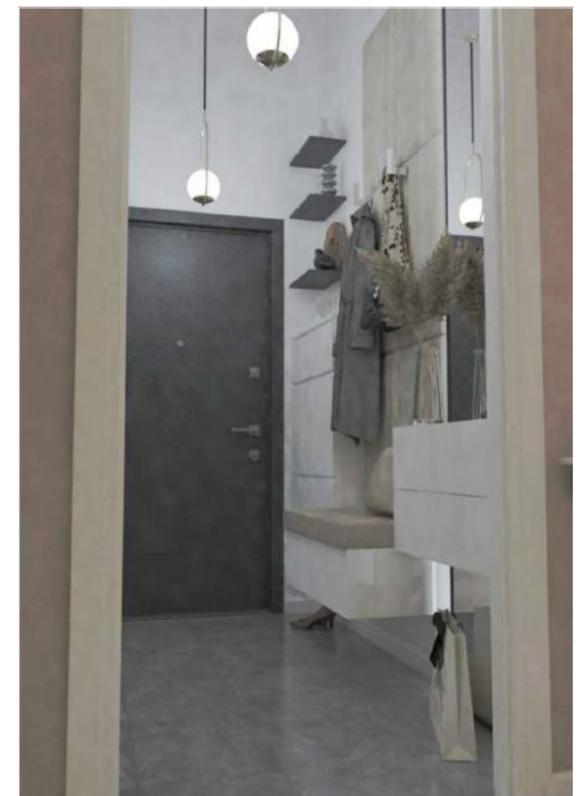

ВЕДОМОСТЬ МАТЕРИАЛОВ

Наименование	Материал	Внешний вид	Кол-во
	Прихожая		
Стена	ВСТАВКА - Обои на флизелиновой основе. Рисунок - отсутствует. Возможно присутствие небольшой текстуры или тиснения "под шелковую штукатурку". Гамма - белая.		22,7 (м.кв.) 5 рул. (по 5м.кв.)
Потолок	Обшить гипсокартоном, далее покрыть поверхность стеклохолстом, пошпатлевать (шкурить шкуркой мелкой абразивности при необходимости) и окрасить вместе с полиуретановыми потолочными плинтусами водэмульсионной краской белого цвета.		5,0 (м.кв.)
Пол	ВСТАВКА: Плитка KERAMA MARAZZIMонтаньоне серый лаппатированный. Артикул: SG157702R. Цвет светло-серый, рисунок мрамор, полированный, 402x402мм., 1,62м.кв. в 1 уп.(10шт.)		5,0 (м.кв.) 3 уп.

Стадия	Лист	Листов
ДП	8	21

ХОЛЛ

ВЕДОМОСТЬ МАТЕРИАЛОВ



Наименование	Материал	Внешний вид	Кол-во
	Коридор, холл		
Стена	Стены холла и коридора отделываются одинаковыми материалами, расчет квадратуры указан полностью в ведомости материалов на листе 13 (коридор).		см. лист 13
Холл			
Потолок	Обшить гипсокартоном. Выполнить из гипсокартона короб (см. эскиз лист 7) далее покрыть поверхность стеклохолстом, пошпатлевать (шкурить шкуркой мелкой абразивности при необходимости) и окрасить водоэмульсионной краской белого цвета. Квадратура поверхности указана с учетом короба.		12,5 (м.кв.)
Пол	ОСНОВА: Керамический гранит KERAMA MARAZZI Монте Тиберио лапатированный. Артикул: SG622602R. Цвет белый, рисунок мрамор, полированный, 600x600мм., 1,44м.кв. в 1 уп.(4шт.)		17,7 (м.кв.) 13уп.
	ВСТАВКА: Плитка KERAMA MARAZZIMонтаньоне серый лапатированный. Артикул: SG157702R. Цвет светло-серый, рисунок мрамор, полированный, 402x402мм., 1,62м.кв. в 1 уп.(10шт.)		1,6 (м.кв.) 1 уп.

ПРИМЕЧАНИЕ: на потолке выполнить прямоугольный короб с целью расположения светодиодной ленты. Толщина короба 80мм. План и размеры см. ниже.


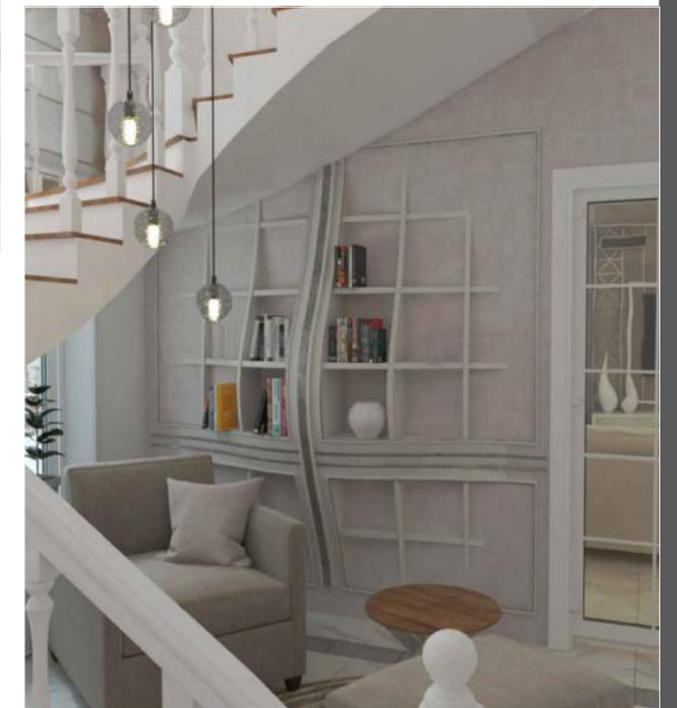


СХЕМА РАСКЛАДКИ КЕРАМОГРАНИТА НА ПОЛ

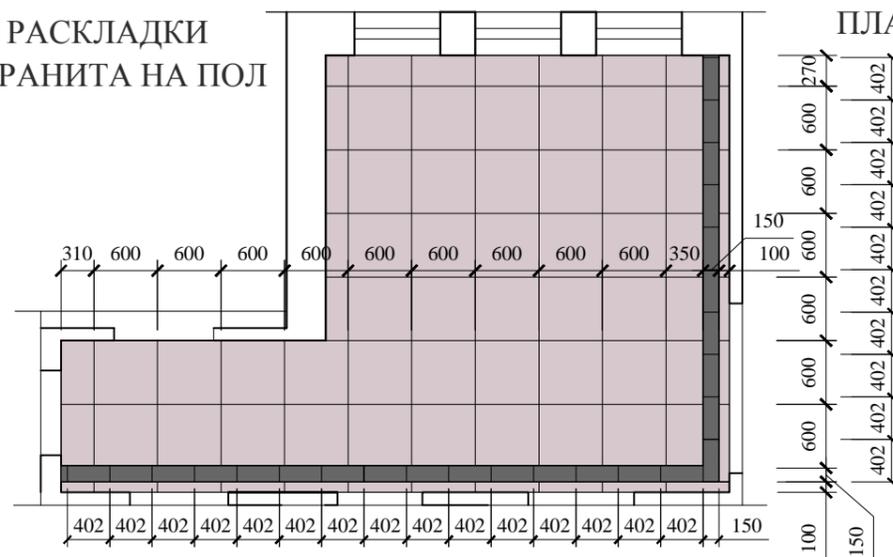

ПЛАН РАСПОЛОЖЕНИЯ КОРОБА НА ПОТОЛКЕ

УСЛОВНЫЕ ОБОЗНАЧЕНИЯ:

- выступающая на 100 часть потолка;
- утопающая часть потолка





короб общей толщиной 80мм. опущен на 40мм. от верхнего уровня потолка для прокладки карниза со светодиодной лентой.

Стадия	Лист	Листов
ДП	9	21

ГОСТИНАЯ



ВЕДОМОСТЬ МАТЕРИАЛОВ

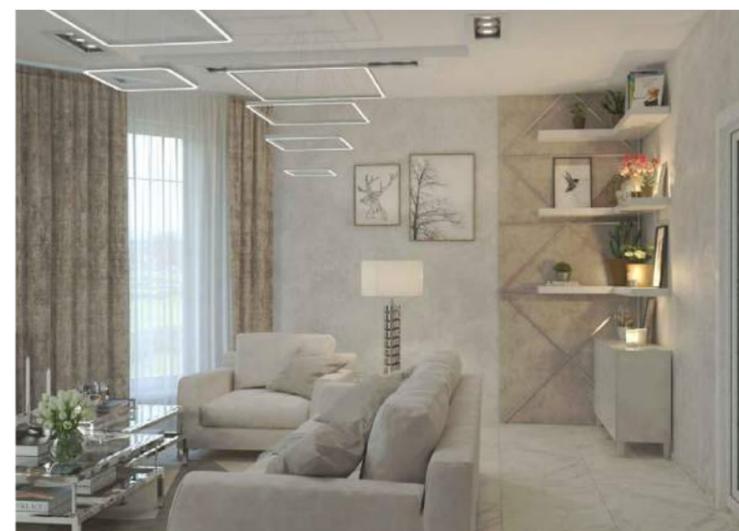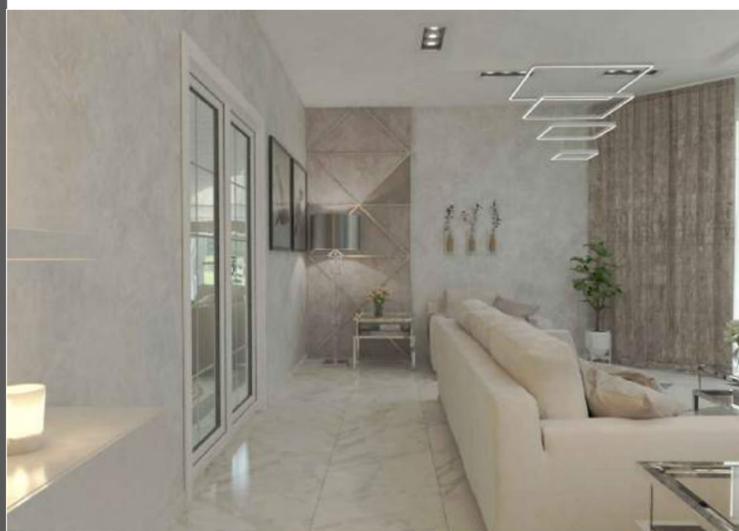

Наименование	Материал	Внешний вид	Кол-во
	Гостиная		
Стена	ОСНОВА - Декоративная штукатурка - штукатурка венецианская Parade Ice Venezia, 7кг., цвет светло-серый, Ral (desing) 000 85 00. Магазин "Леруа Мерлен" артикул 15076809 , цена 2127,00 руб./банка., 303,86руб./кг. (колеровка на месте). Альтернатива: штукатурка декоративная Effet de marbre, 2,5л., эффект венецианской штукатурки, обои с эффектом декоративной штукатурки.	000 85 00	41,7 (м.кв.)
	ВСТАВКА - Декоративная штукатурка - штукатурка венецианская Parade Ice Venezia, 7кг., цвет - теплый светло-серый, RAL (design) 040 70 05.	040 70 05	9,1 (м.кв.)
	ДОПОЛНИТЕЛЬНАЯ ВСТАВКА - Декоративная штукатурка - штукатурка венецианская Parade Ice Venezia, 7кг., цвет - темный беж, RAL (design) 040 70 10.	040 70 10	5,0 (м.кв.)
Потолок	Обшить гипсокартоном. Выполнить из гипсокартона короб (см. лист 8, 9), далее покрыть поверхность стеклохолстом, пошпатлевать (шкурить шкуркой мелкой абразивности при необходимости) и окрасить водоэмульсионной краской белого цвета. Квадратура поверхности указана с учетом короба .		34,0 (м.кв.)
Пол	Керамический гранит KERAMA MARAZZI Монте Тиберио лапатированный. Артикул: SG622602R. Цвет белый, рисунок мрамор, полированный, 600x600мм., 1,44м.кв. в 1 уп.(4шт.)		31,2 (м.кв.) 23уп.

ПРИМЕЧАНИЕ: на потолке выполнить короб повторяющий одной стороной конфигурацию стен, другой прямоугольник (см. лист 9) Общая толщина короба 200мм.

Стадия	Лист	Листов
ДП	10	21

САНУЗЕЛ №1



ВЕДОМОСТЬ МАТЕРИАЛОВ

Наименование	Материал	Внешний вид	Кол-во
Санузел №1			
Стена	Плитка KERAMA MARAZZI Гран Пале. Артикул: 6343. Цвет белый, рисунок мрамор, глянцевый, 250x400мм., 1,1м.кв. в 1 уп.(11шт.)		17,4 (м.кв.) 5 уп.
	Плитка KERAMA MARAZZI Гран Пале. Артикул: 6342. Цвет серый, рисунок мрамор, глянцевый, 250x400мм., 1,1м.кв. в 1 уп.(11шт.)		5,1 (м.кв.) 5 уп.
	Плитка KERAMA MARAZZI Декор Гран Пале серый мозаичный. Артикул: ММ6361. глянцевый, 250x400мм., 0,8м.кв. в 1 уп.(8шт.)		3,1 (м.кв.) 4 уп.
Пол	Керамический гранит KERAMA MARAZZI Монте Тиберио лапатированный. Артикул: SG622602R. Цвет белый, рисунок мрамор, полированный, 600x600мм., 1,44м.кв. в 1 уп.(4шт.)		3,7 (м.кв.) 3 уп.
Потолок	Обшить гипсокартоном, покрыть поверхность стеклохолстом, пошпатлевать и окрасить водоземulsionной краской белого цвета.		3,7 (м.кв.)

САНУЗЕЛ №2







Санузел №2			
			10,4 (м.кв.)
Стена	Плитка KERAMA MARAZZI Декор Гран Пале серый мозаичный. Артикул: ММ6361. глянцевый, 250x400мм., 0,8м.кв. в 1 уп.(8шт.)		3,8 (м.кв.) 5 уп.
	Керамический гранит KERAMA MARAZZI Монте Тиберио лапатированный. Артикул: SG622602R. Цвет белый, рисунок мрамор, полированный, 600x600мм., 1,44м.кв. в 1 уп.(4шт.)		7,4 (м.кв.) 6 уп.
Пол	Керамический гранит KERAMA MARAZZI Монте Тиберио лапатированный. Артикул: SG622602R. Цвет белый, рисунок мрамор, полированный, 600x600мм., 1,44м.кв. в 1 уп.(4шт.)		4,6 (м.кв.) 4 уп.
Потолок	Обшить гипсокартоном, покрыть поверхность стеклохолстом, пошпатлевать и окрасить водоземulsionной краской белого цвета.		5,6 (м.кв.)

Стадия	Лист	Листов
ДП	12	21

(санузел №1)



СХЕМА РАСКЛАДКИ
ПЛИТКИ НА СТЕНЫ. М 1:50.

(санузел №2)

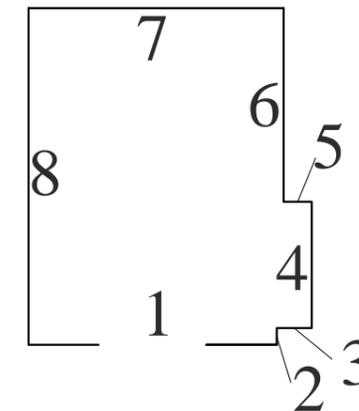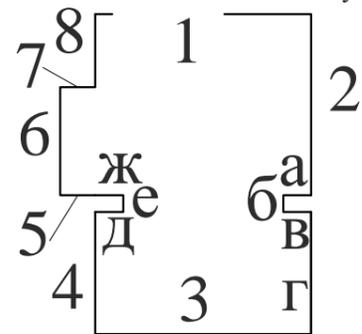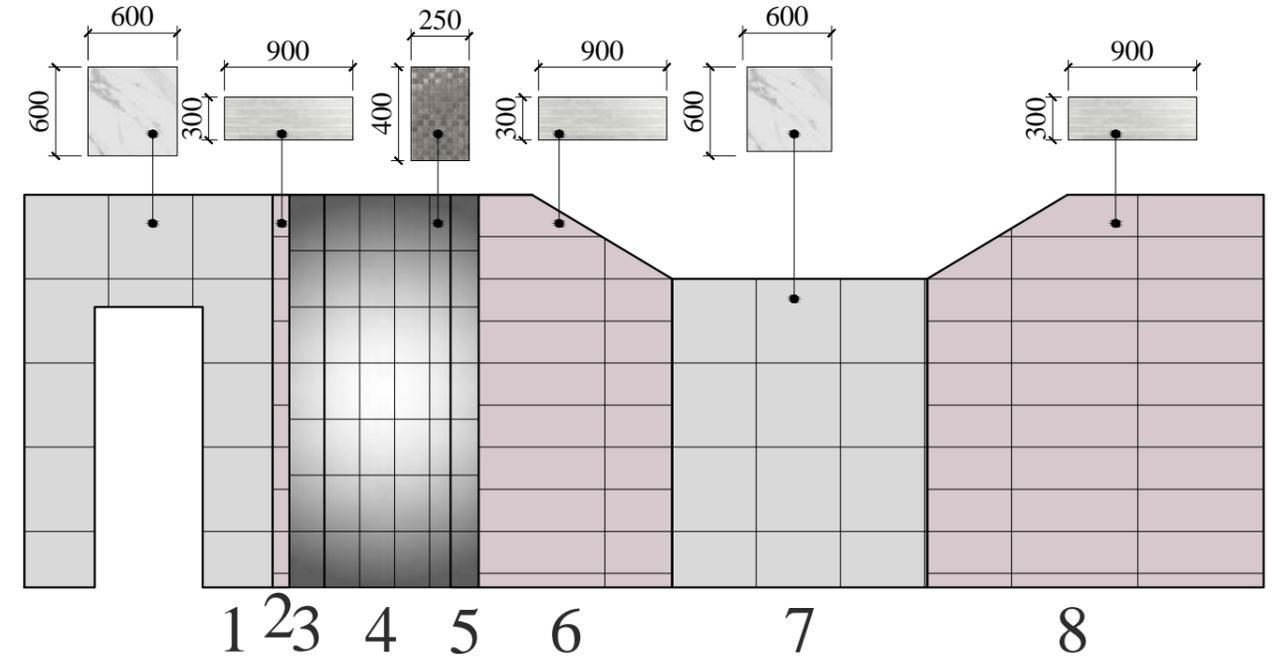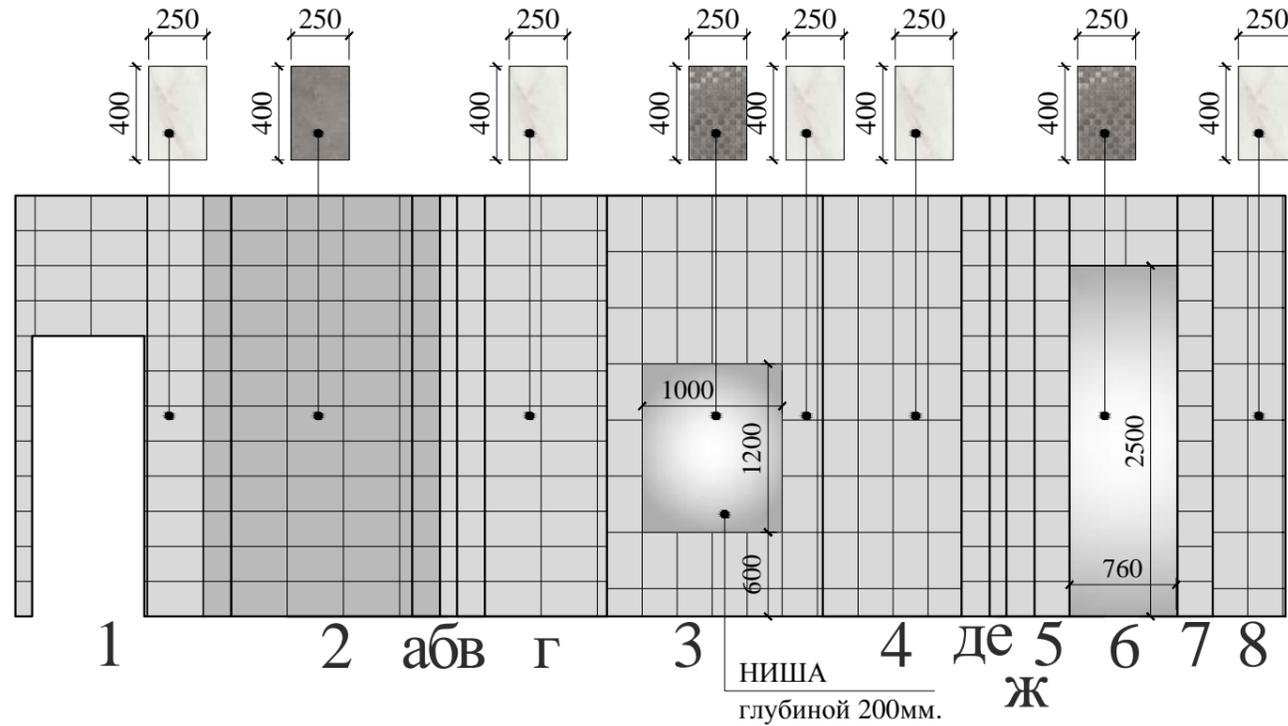

ПРИМЕЧАНИЕ: Раскладку плитки вести сверху вниз.
При покупке предложенной серии плитки или иной серии
подобрать декоративный бортик по факту.

СХЕМА РАСКЛАДКИ
КЕРАМОГРАНИТА НА ПОЛ. М 1:50.

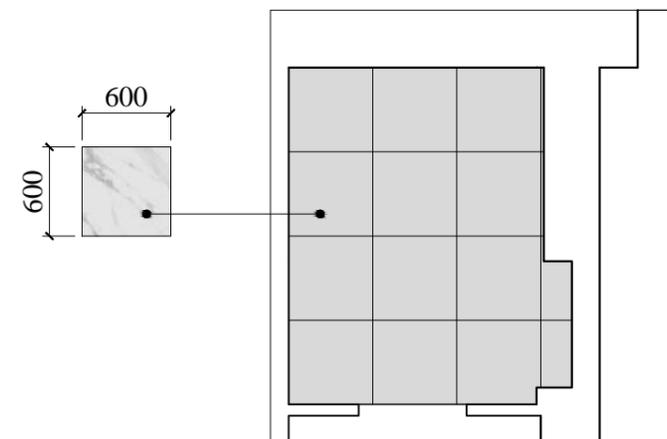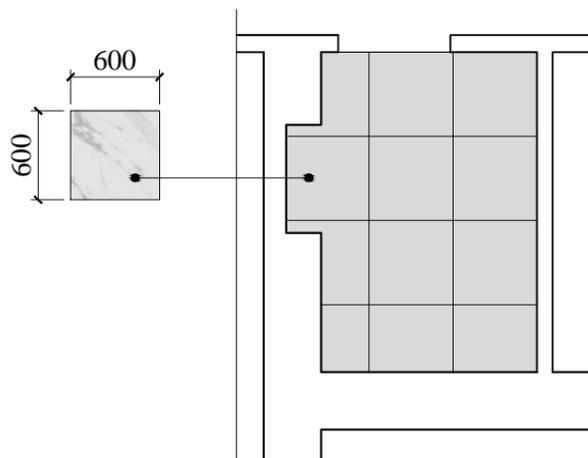


Стадия	Лист	Листов
ДП	13	21

ГОСТЕВАЯ

ВЕДОМОСТЬ МАТЕРИАЛОВ



СХЕМА РАСПОЛОЖЕНИЯ КОРОВА И КОМБИНАЦИИ ОБОЕВ

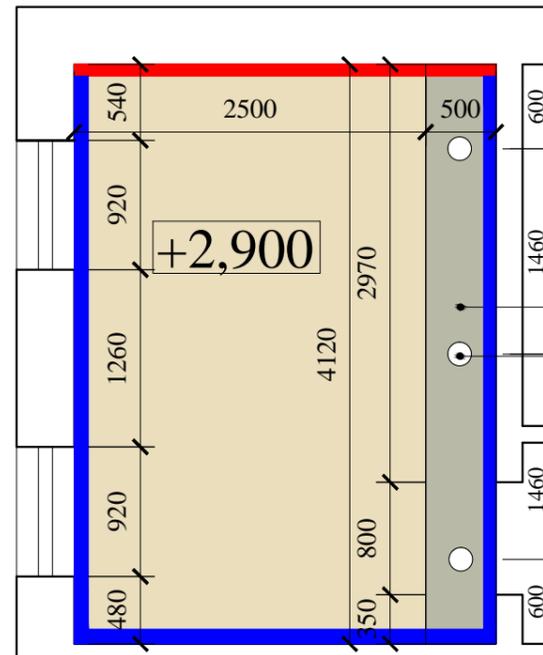

Наименование	Материал	Внешний вид	Кол-во
	Гостевая		
Стена	ОСНОВА - Обои на флизелиновой основе. Однотонные. Рисунок отсутствует. Возможно присутствие небольшой текстуры или тиснения под "шелковую штукатурку". Гамма - белая.		9,0 (м.кв.) 2 рул. (по 5м.кв.)
	ВСТАВКА - Обои на флизелиновой основе. Однотонные. Рисунок отсутствует. Возможно присутствие небольшой текстуры или тиснения под "шелковую штукатурку". Гамма - светло-бежевая, RAL (designer) 050 80 10; 060 80 20; 075 80 20.	050 80 10	28,7 (м.кв.)
		060 80 20 075 80 20	6 рул. (по 5м.кв.)
Потолок	Обшить гипсокартоном. Выполнить из гипсокартона короб (см. эскиз лист 12) далее покрыть поверхность стеклохолстом, пошпатлевать (шкурить шкуркой мелкой абразивности при необходимости) и окрасить вододисперсионной краской белого цвета. Квадратура поверхности указана с учетом короба.		12,8 (м.кв.)
Пол	Ламинат "Фортуна", 33 класс, толщина 14мм., с фаской, 1,253м.кв. в 1уп. Магазин "Леруа Мерлен" артикул 81967383, цена 1220,00руб./уп., 973,66руб./м.кв.		12,3 (м.кв.) 10 уп.

ПРИМЕЧАНИЕ: на потолке выполнить прямоугольный короб на всю длину стены шириной 500мм. из гипсокартона. Толщина короба 100мм.

короб **+2,800** отверстия диаметром 50мм. под встраиваемые точечные светильники

УСЛОВНЫЕ ОБОЗНАЧЕНИЯ:

- выступающая на 100мм. часть потолка;
- утопающая часть потолка

- ОСНОВА
- ВСТАВКА



Стадия	Лист	Листов
ДП	14	21

КУХНЯ

ВЕДОМОСТЬ МАТЕРИАЛОВ



Наименование	Материал	Внешний вид	Кол-во
	Гостиная		
Стена	ОСНОВА - Декоративная штукатурка - штукатурка венецианская Parade Ice Venezia, 7кг., цвет светло-серый, Ral (desing) 000 85 00. Магазин "Леруа Мерлен" артикул 15076809 , цена 2127,00 руб./банка., 303,86руб./кг. (колеровка на месте). Альтернатива: штукатурка декоративная Effet de marbre, 2,5л., эффект венецианской штукатурки, обои с эффектом декоративной штукатурки.	000 85 00	36,1 (м.кв.)
	ВСТАВКА - Декоративная штукатурка - штукатурка венецианская Parade Ice Venezia, 7кг., цвет - теплый светло-серый, RAL (design) 040 70 05.	040 70 05	3,3 (м.кв.)
Потолок	Обшить гипсокартоном. Выполнить из гипсокартона короб (см. лист 13, 14), далее покрыть поверхность стеклохолстом, пошпатлевать (шкурить шкуркой мелкой абразивности при необходимости) и окрасить водоземлюсионной краской белого цвета. Квадратура поверхности указана с учетом короба .		28,0 (м.кв.)
	Полиуретановый карниз, высотой по стороне крепления 130мм., крепится к внутреннему торцу короба .		17,0 (м.п.)
Пол	Керамический гранит KERAMA MARAZZI Монте Тиберио лапатированный. Артикул: SG622602R. Цвет белый, рисунок мрамор, полированный, 600x600мм., 1,44м.кв. в 1 уп.(4шт.)		22,7 (м.кв.) 16уп.


ПРИМЕЧАНИЕ1: на потолке выполнить короб шириной 350мм. общей высотой 300мм., повторяющий конфигурацию стен. В месте расположения короба над зоной пеналов с электротехникой и холодильника ширина короба 600мм. (план короба см. лист 14) К внутреннему торцу короба крепится полиуретановый карниз высотой в месте крепления 130мм., для размещения в нем светодиодной ленты.

ПРИМЕЧАНИЕ2: Кухонный гарнитур разработать и выполнить на заказ по эскизам организации, специализирующейся на изготовлении кухонной корпусной мебели. В соответствии с предложенным в данном проекте эскизным предложением по стилистике и цветовой гамме .

ПРИМЕЧАНИЕ3: Встроенную бытовую технику: духовой шкаф, варочную панель, микроволновую печь, посудомоечную машину, холодильник рекомендуется выбрать заказчиком самостоятельно в период изготовления кухонного гарнитура. Рекомендации по цветовой гамме и форме - см. перспективное изображение "кухня". Также самостоятельно предлагается выбрать размер и модель телевизора и тематику картин на стене.

Стадия	Лист	Листов
ДП	15	21

СХЕМА КОМБИНАЦИИ
ДЕКОРАТИВНОЙ ШТУКАТУРКИ

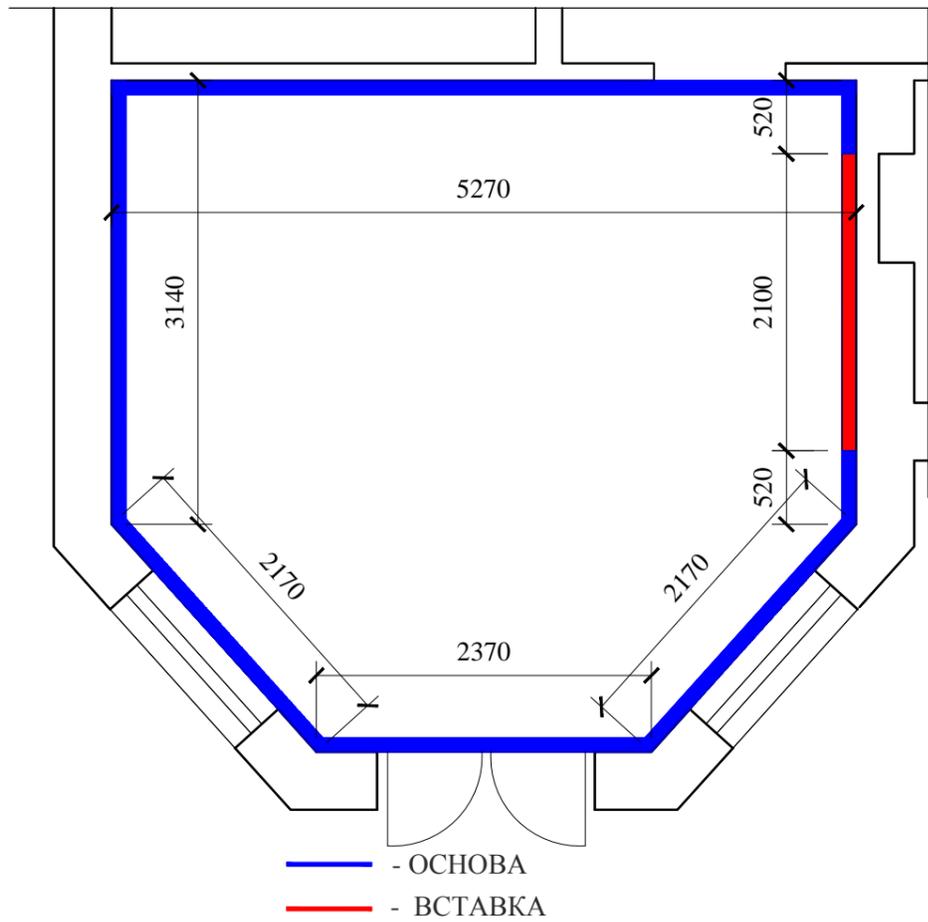

КУХНЯ

ПЛАН РАСПОЛОЖЕНИЯ КОРОБА
НА ПОТОЛКЕ



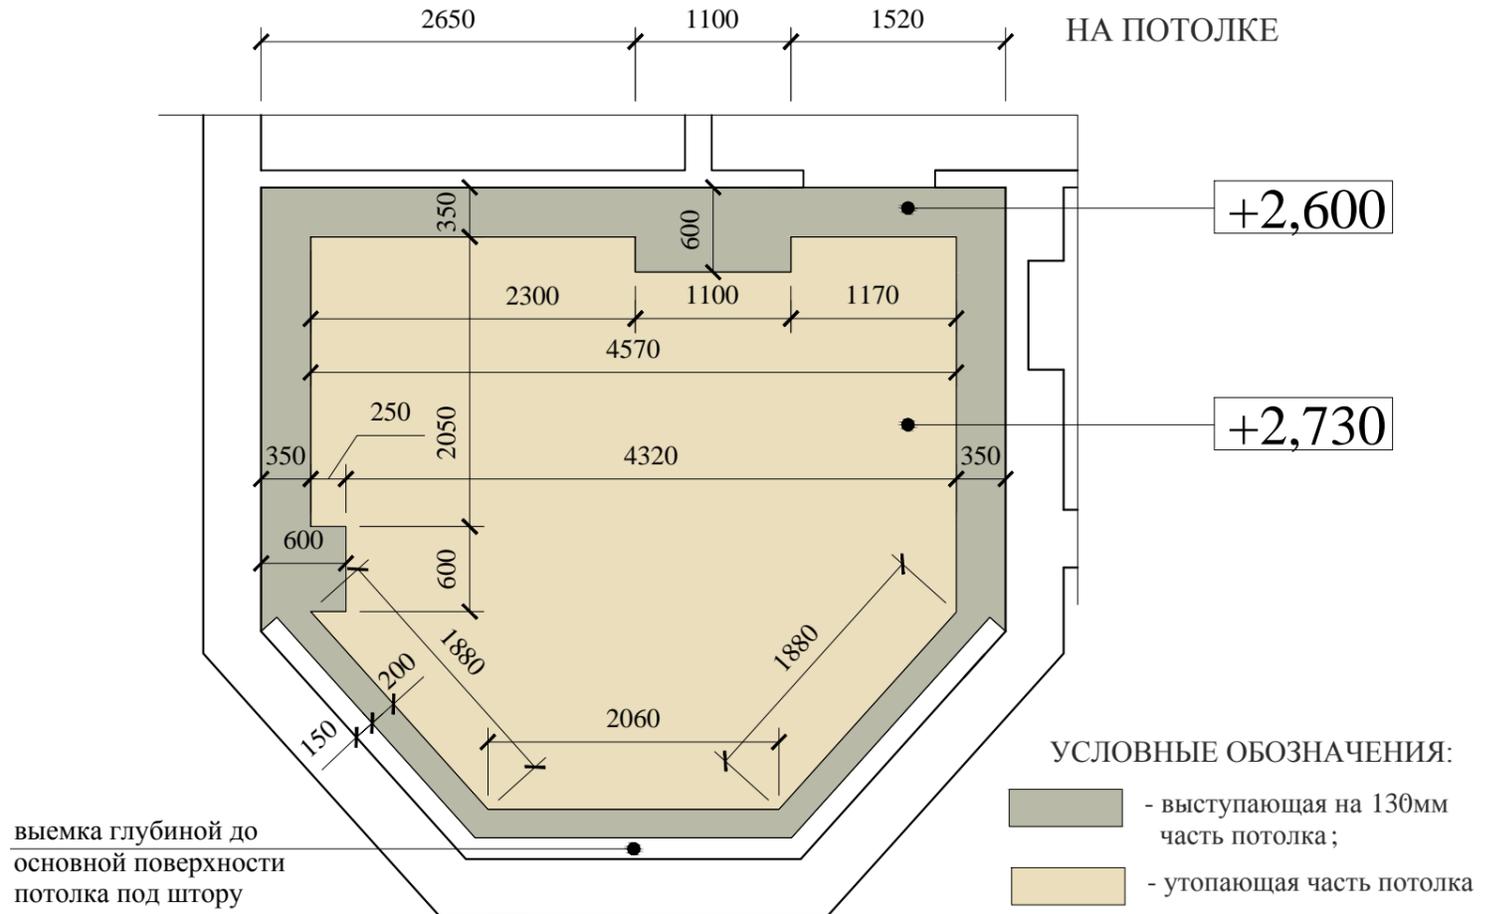


СХЕМА РАСКЛАДКИ
КЕРАМОГРАНИТА НА ПОЛ

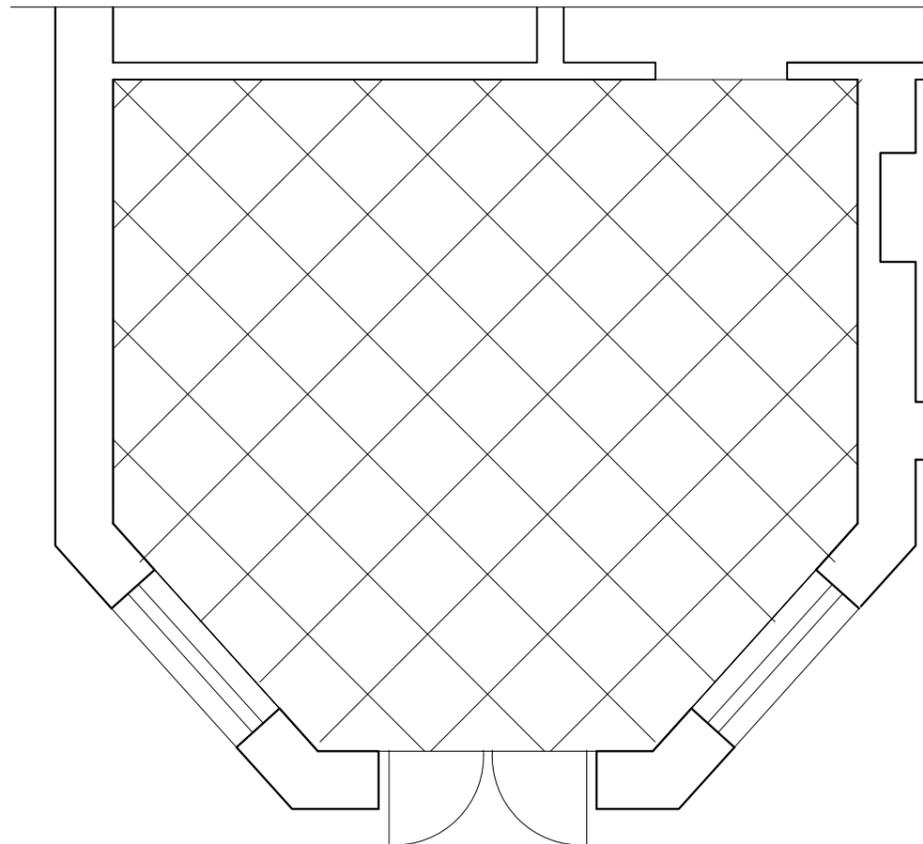

ВСТАВКА НА ЛЕВОЙ СТЕНЕ

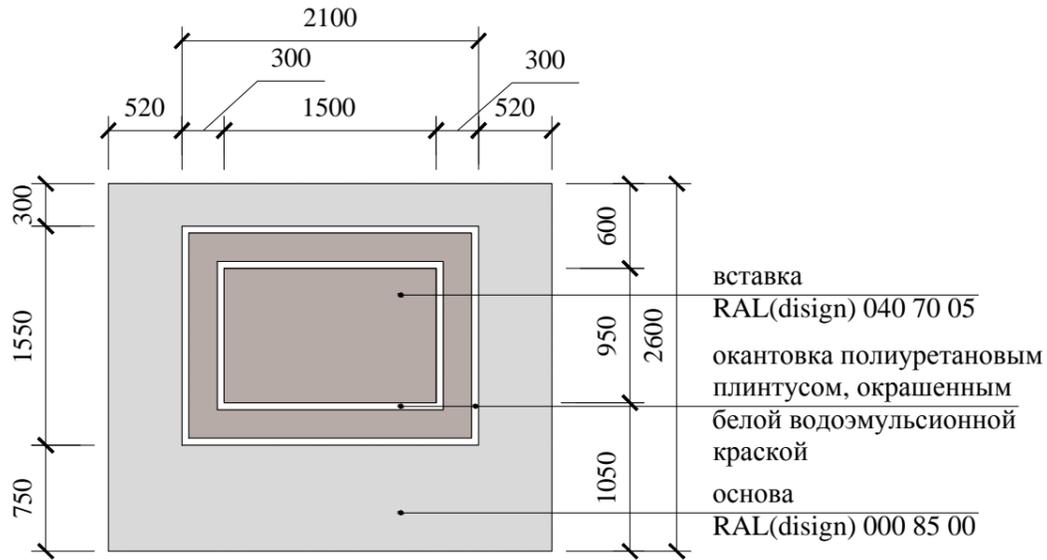

Стадия	Лист	Листов
ДП	16	21

КОРИДОР

ВЕДОМОСТЬ МАТЕРИАЛОВ



Наименование	Материал	Внешний вид	Кол-во
		Коридор, холл	
Стена	ОСНОВА - Обои на флизелиновой основе. Рисунок - отсутствует. Возможно присутствие небольшой текстуры или тиснения. Гамма - теплый светло-серый цвет, RAL (design) 040 70 25. Отделка холла и коридора выполняется одинаковыми обоями, вставка на лестничной клетке по левой стене и по стене с оконными проемами.	040 70 05	64,8 (м.кв.)
	ВСТАВКА - Обои на флизелиновой основе. Рисунок - отсутствует. Возможно присутствие небольшой текстуры или тиснения "под шелковую штукатурку". Гамма - белая.		13 рул. (по 5м.кв.)
Коридор			
Потолок	Обшить гипсокартоном, далее покрыть поверхность стеклохолстом, пошпатлевать (шкурить шкуркой мелкой абразивности при необходимости) и окрасить вместе с полиуретановыми потолочными плинтусами вододисперсионной краской белого цвета.		29,7 (м.кв.) 6 рул. (по 5м.кв.)
Пол	Ламинат "Фортуна", 33 класс, толщина 14мм., с фаской, 1,253м.кв. в 1уп. Магазин "Леруа Мерлен" артикул 81967383, цена 1220,00руб./уп., 973,66руб./м.кв.		22,4 (м.кв.)
			11,2 (м.кв.) 9 уп.


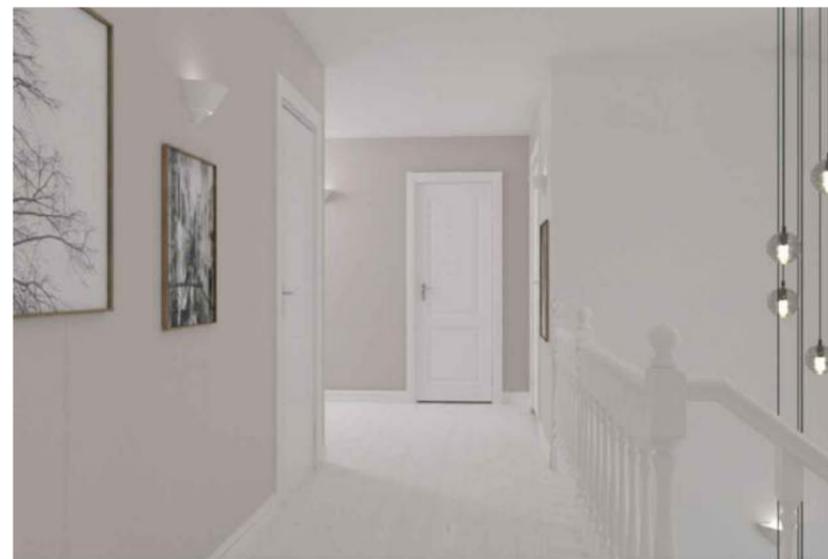


СХЕМА КОМБИНАЦИИ ОБОЕВ. М 1:50.
3810

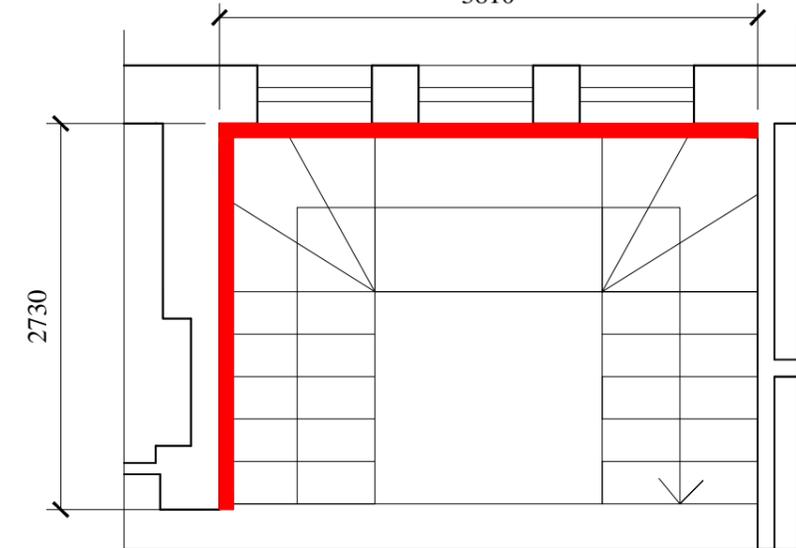

— - ВСТАВКА

ПРИМЕЧАНИЕ

Вставка из обоев предусмотрена и рассчитана на высоту двух этажей и располагается частично в коридоре, частично в холле, т.е. на лестничной клетке.

Стадия	Лист	Листов
ДП	17	21

СПАЛЬНЯ

основной вариант



дополнительный вариант




ВЕДОМОСТЬ МАТЕРИАЛОВ

Наименование	Материал	Внешний вид	Кол-во
Спальня			
Стена	ОСНОВА - Обои на флизелиновой основе. Однотонные. Рисунок отсутствует. Возможно присутствие небольшой текстуры или тиснения. Гамма - нежно-серые с зеленоватым оттенком RAL (классический) 7047. Возможно применение RAL 7004, 7032, 7035, 7044.	7047	28,0 (м.кв.)
		7004	
		7032	6 рул. (по 5м.кв.)
		7035	
		7044	
ВСТАВКА - Обои на флизелиновой основе с ярковыраженной текстурой либо рисунком "под треснувшую штукатурку". Гамма - светлосерая, почти белая основа с серым рисунком.		7,5 (м.кв.)	
		2 рул. (по 5м.кв.)	
В месте примыкания стены к потолку приклеить полиуретановый потолочный плинтус (багет) общей длиной 19,0м.п. (9шт. по 2,2м.).			
Потолок	Обшить гипсокартоном, далее покрыть поверхность стеклохолстом, пошпатлевать (шкурить шкуркой мелкой абразивности при необходимости) и окрасить вместе с полиуретановыми потолочными плинтусами вододисперсионной краской белого цвета.		20,0 (м.кв.)
Пол	Ламинат "Дуб макао", 33 класс, толщина 8мм., с фаской, 2,153м.кв. в 1уп. Магазин "Леруа Мерлен" артикул 81976755, цена 1187,00руб./уп., 551,00руб./м.кв. Расчет ламината указан с учетом площади гардеробной.		25,2 (м.кв.) 12уп.

СХЕМА КОМБИНАЦИИ ОБОЕВ. М 1:50.



- - ОСНОВА
- - ВСТАВКА

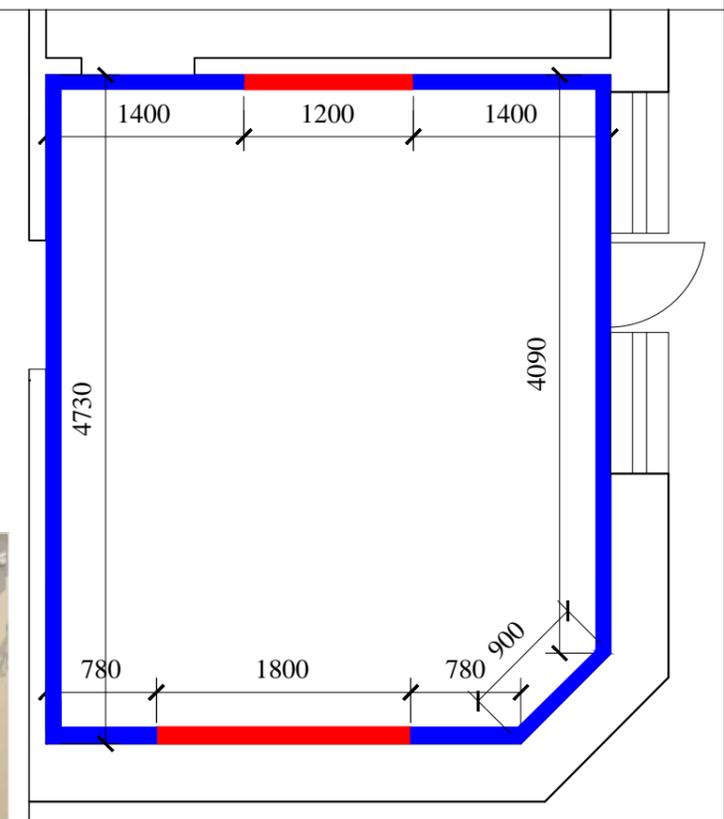

Стадия	Лист	Листов
ДП	18	21




Наименование	Материал	Внешний вид	Кол-во
	Детская №1		
Стена	ОСНОВА - Обои на флизелиновой основе. Рисунок либо текстура "под кирпичную кладку". Возможно присутствие активного тиснения. Гамма - светло-серый с бежевым оттенком.		16,6 (м.кв.) 4 рул. (по 5м.кв.)
	ВСТАВКА - Обои на флизелиновой основе с ярковыраженной текстурой либо рисунком "под треснувшую штукатурку". Гамма - светлосерая, почти белая основа с серым рисунком.		14,4 (м.кв.) 3 рул. (по 5м.кв.)
В месте примыкания стены к потолку приклеить полиуретановый потолочный плинтус (багет) общей длиной 16,2м.п. (8шт. по 2,2м.).			
Потолок	Обшить гипсокартоном, далее покрыть поверхность стеклохолстом, пошпатлевать (шкурить шкуркой мелкой абразивности при необходимости) и окрасить вместе с полиуретановыми потолочными плинтусами вододисперсионной краской белого цвета.		произвести замеры по факту
Пол	Ламинат "Дуб макао", 33 класс, толщина 8мм., с фаской, 2,153м.кв. в 1уп. Магазин "Леруа Мерлен" артикул 81976755, цена 1187,00руб./уп., 551,00руб./м.кв. Расчет ламината указан с учетом площади гардеробной.		16,9 (м.кв.) 8 уп.



ПРИМЕРЫ ПОСТЕРА НА СТЕНЕ



СХЕМА КОМБИНАЦИИ ОБОЕВ. М 1:50.

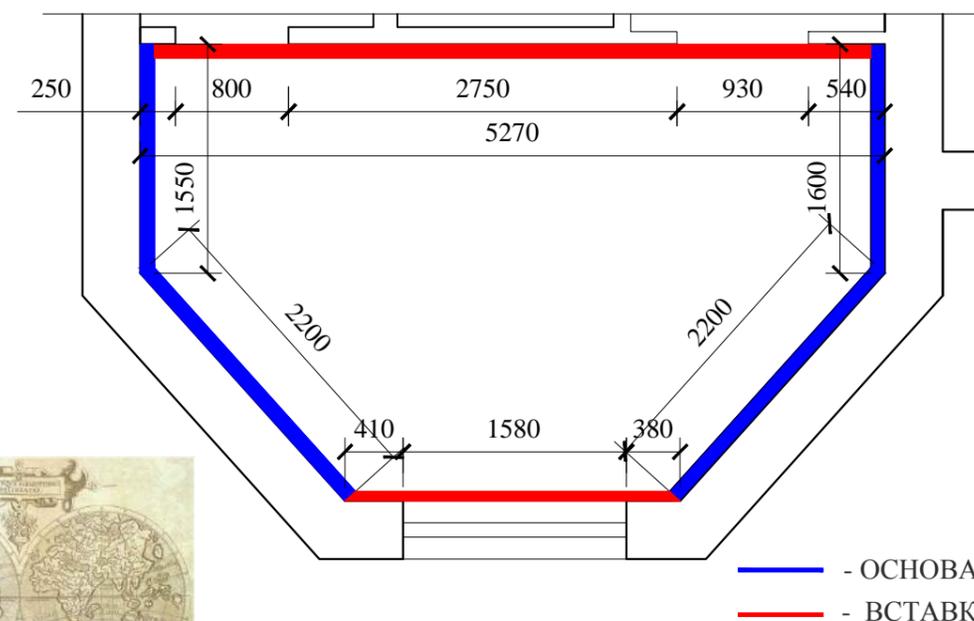

— ОСНОВА
— ВСТАВКА

Стадия	Лист	Листов
ДП	19	21


ДЕТСКАЯ №2



ВЕДОМОСТЬ МАТЕРИАЛОВ

Наименование	Материал	Внешний вид	Кол-во
Детская №2			
Стена	ОСНОВА - Обои на флизелиновой основе. Рисунок либо текстура "под кирпичную кладку". Возможно присутствие активного тиснения. Гамма - светло-серый с бежевым оттенком.		16,8 (м.кв.) 4 рул. (по 5м.кв.)
	ВСТАВКА 1 - Обои на флизелиновой основе с ярковыраженной текстурой либо рисунком "под треснувшую штукатурку". Гамма - светлосерая, почти белая основа с серым рисунком.		7,5 (м.кв.) 2 рул. (по 5м.кв.)
	ВСТАВКА 2 - Фотопано - обои на флизелиновой основе с детской картинкой на тему "кругосветное путешествие"		10,2 (м.кв.) 4,5x2,8м.
В месте примыкания стены к потолку приклеить полиуретановый потолочный плинтус (багет) общей длиной 16,4м.п. (8шт. по 2,2м.).			
Потолок	Обшить гипсокартоном, далее покрыть поверхность стеклохолстом, пошпатлевать (шкурить шкуркой мелкой абразивности при необходимости) и окрасить вместе с полиуретановыми потолочными плинтусами вододисперсионной краской белого цвета.		18,0 (м.кв.)
Пол	Ламинат "Дуб макао", 33 класс, толщина 8мм., с фаской, 2,153м.кв. в 1уп. Магазин "Леруа Мерлен" артикул 81976755, цена 1187,00руб./уп., 551,00руб./м.кв. Расчет ламината указан с учетом площади гардеробной.		16,5 (м.кв.) 8 уп.

СХЕМА КОМБИНАЦИИ ОБОЕВ. М 1:50.

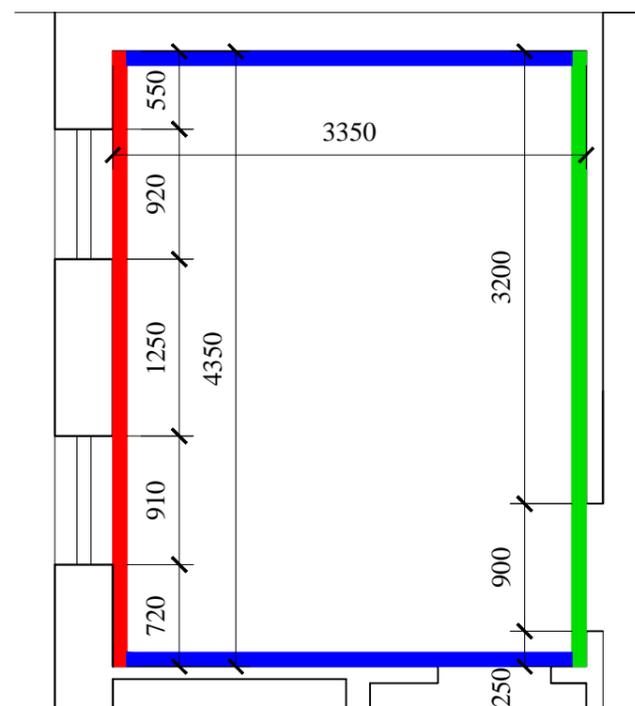

ПРИМЕР КОВРОВОГО ПОКРЫТИЯ



- - ОСНОВА
- - ВСТАВКА 1
- - ВСТАВКА 2

Стадия	Лист	Листов
ДП	20	21


ДЕТСКАЯ №3



ВЕДОМОСТЬ МАТЕРИАЛОВ

Наименование	Материал	Внешний вид	Кол-во
Детская №3			
Стена	ОСНОВА - Обои на флизелиновой основе. Рисунок - точки на однотонном фоне. Возможно присутствие небольшой текстуры или тиснения. Гамма - теплая, цвет - беж, светлый беж.		24,0 (м.кв.)
			5 рул. (по 5м.кв.)
Стена	ВСТАВКА - Фотопано - обои на флизелиновой основе с детской картинкой на тему "любимый мишка"		7,0 (м.кв.)
			2,5x2,8м.
В месте примыкания стены к потолку приклеить полиуретановый потолочный плинтус (багет) общей длиной 13,2м.п. (бшт. по 2,2м.).			
Потолок	Обшить гипсокартоном, далее покрыть поверхность стеклохолстом, пошпатлевать (шкурить шкуркой мелкой абразивности при необходимости) и окрасить вместе с полиуретановыми потолочными плинтусами вододисперсионной краской белого цвета.		11,0 (м.кв.)
Пол	Ламинат "Фортуна", 33 класс, толщина 14мм., с фаской, 1,253м.кв. в 1уп. Магазин "Леруа Мерлен" артикул 81967383, цена 1220,00руб./уп., 973,66руб./м.кв.		9,5 (м.кв.) 8 уп.

СХЕМА КОМБИНАЦИИ ОБОЕВ. М 1:50.

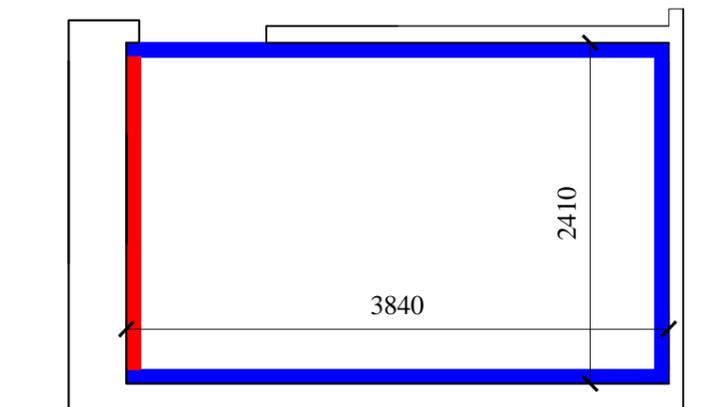

— ОСНОВА
— ВСТАВКА

Стадия	Лист	Листов
ДП	21	21

Раздел 2

Визуализационные материалы

Ведомость визуализационных материалов

- Лист 1. Перспективные виды прихожей
- Лист 2. Холл (коридор первого этажа) Перспективные виды коридора первого этажа
- Лист 3. Перспективные виды лестницы
- Лист 4. Перспективные виды организации пространства под лестницей. Консоль
- Лист 5. Гостиная (зал) Перспективные виды
- Лист 6. Гостиная (зал) Перспективные виды
- Лист 7. Гостиная (зал) Перспективные виды декоративных вставок
- Лист 8. Перспективные виды санузла на первом этаже
- Лист 9. Перспективные виды санузла на втором этаже
- Лист 10. Гостиная комната. Перспективные виды.
- Лист 11. Перспективные виды кухни.
- Лист 12. Перспективные виды коридора второго этажа
- Лист 13. Перспективные виды спальни
- Лист 14. Детская №1 Перспективные виды комнаты для сына Ромы
- Лист 15. Детская №2 Перспективные виды комнаты для сына Миши
- Лист 16. Детская №3 Перспективные виды комнаты для дочери Евы

Перспектива прихожей



Описание

Прихожая состоит из четырех элементов:

1. Подвесная обувница с полочками для декоративных предметов
2. Сиденье с местом для хранения и мягкой высокой спинкой- вешалкой
3. Зеркало с подсветкой и двумя полками
4. Отдельно стоящи шкаф-купе

Выполняется на заказ согласно эскизному проекту по фактическим размерам помещения

Перспектива коридора первого этажа



Вид на дверь гостиной комнаты



Цветовая палитра № 1935



Вид на дверь зала

Перспектива лестницы



Люстра с 18 шарами, спускающимися по спирали.

Подсветка ступеней и пространства под лестницей

Декоративная консоль



Описание
Декоративная консоль
Выполняется на заказ из МДФ панелей
согласно эскизному проекту

Перспектива зала



Цветовая палитра 1354



Теректүбүзү



Проектна записка



Перспектива санузла на 1 этаже




Çanakkale Seramik
M.B. Calacatta White



Цветовая палитра 2898



Перспектива санузла на 2 этаже

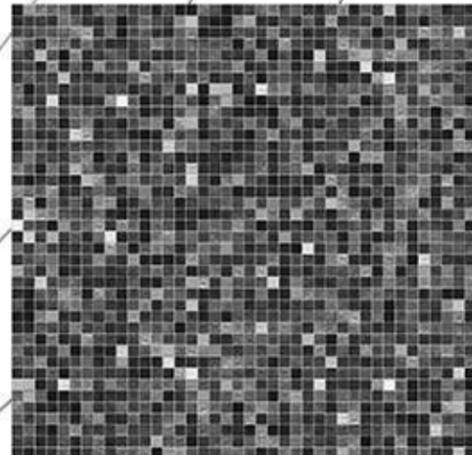


В с/у 2




В с/у 1




Проектна гостевої кімнати

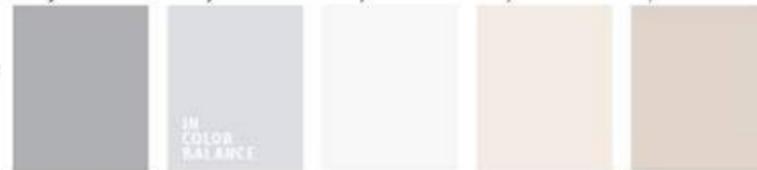

Проектна кухня

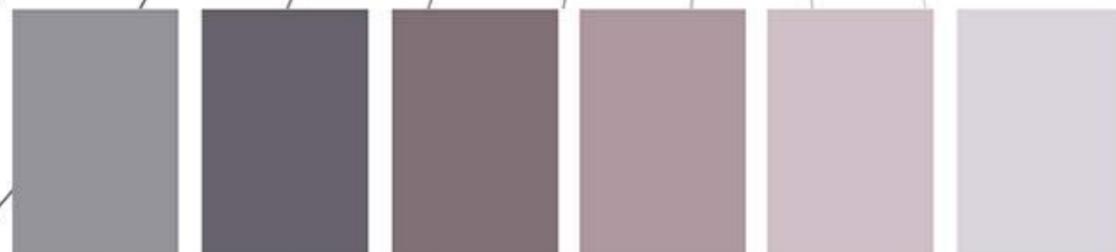

Теректуба коругора второро эмаса

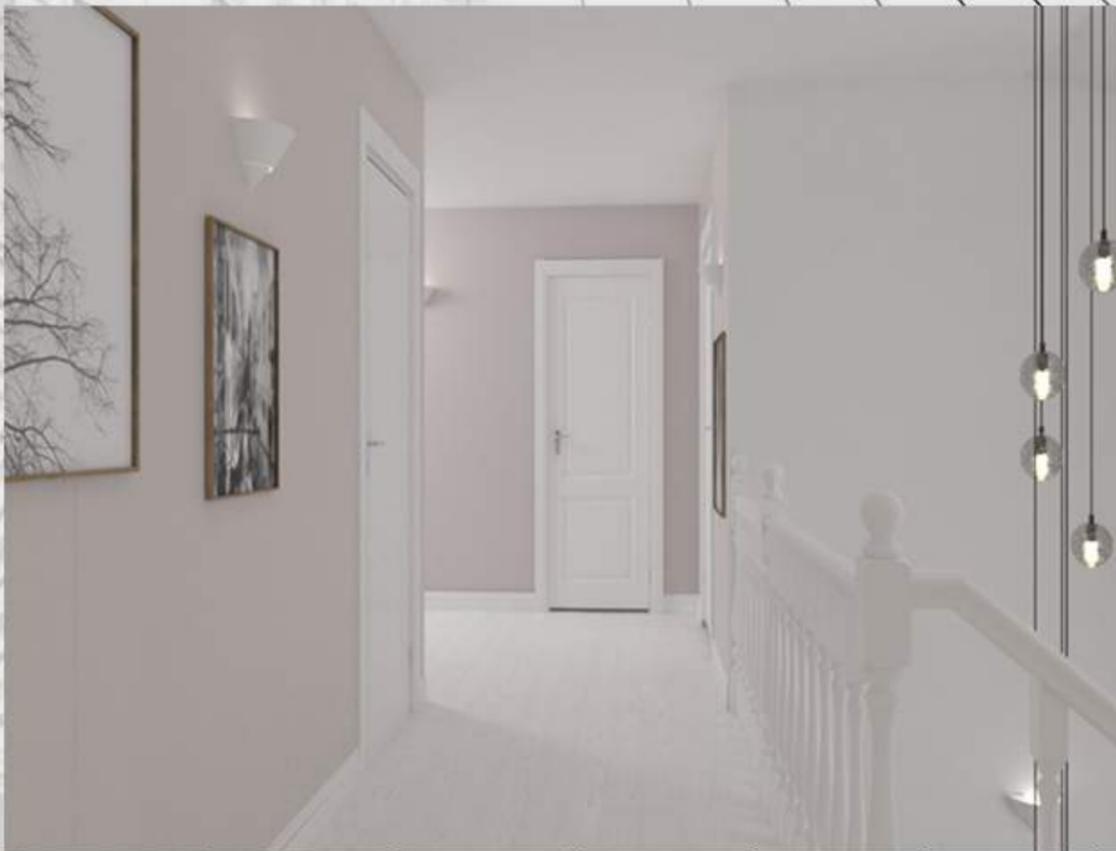

Перспектива спальни



Варианты цветового исполнения




Цветовая палитра



Перспектива детской комнаты для сына Ромы



Цветовая палитра 7162

 

Перспектива детской комнаты для сына Миги




Цветовые палитры



3206



7162

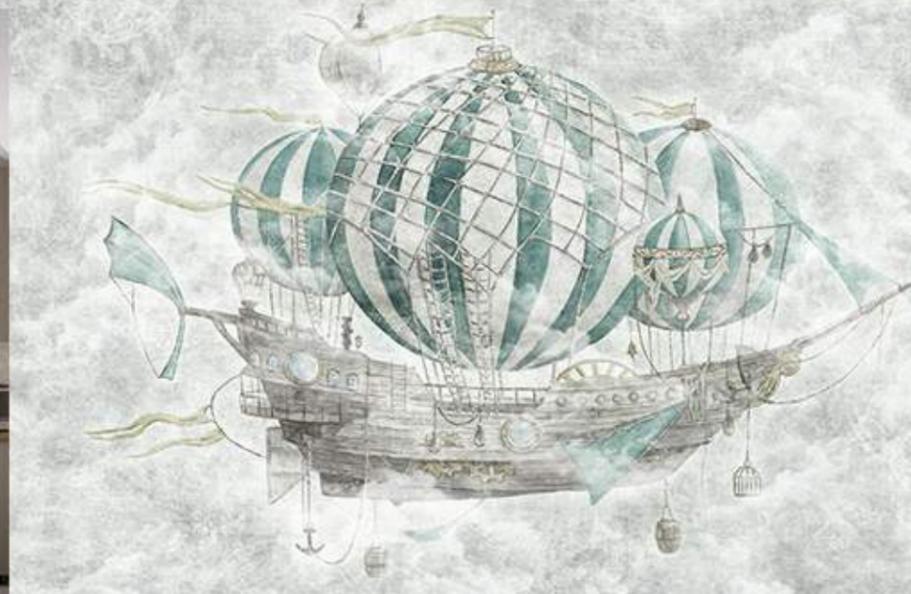

Перспектива детской комнаты для дочки Евы



Цветовая палитра 3810



Тел. 8 918 512 00 99
8 904 502 88 42

ПРОЕКТИРОВАНИЕ ЖИЛЫХ ДОМОВ:



* разработка
планировки

* посадка здания
на участок

* ПОЛНЫЙ КОМПЛЕКТ
чертежей
(эскизный проект):

– пояснительная часть;

– схема генплана;

– план фундамента;

– планы этажей;

– схема перекрытия;

– разрезы;

– схема стропильной
системы;

– схема кровли;

– узлы;

– расчет материалов
(блоки ФБС, бетон, арматура,
кирпич/пено-газоблок,
плиты перекрытия, кровля);

* 3д визуализация

Тел. 8 918 512 00 99
8 904 502 88 42

e-mail: bellkin@yandex.ru
Instagram: bellaglaneva

г. Ростов-на-Дону,
пер. Бориславский, 21

Архитектурный салон
"БЕЛЪВЕДЕР"
(ИП ГЛАНЕВА Б.А.)

Студия авторского дизайна интерьера «Белка»

Masha
Belkina
interior designer



designbelka_161



8-8632-21-13-21

(Александра Сорокина)

MOB



Some of my work

Планировка и дизайн двора





БРЕЗЕНТОВО-СЕРЫЙ



ГРАФИТОВЫЙ СЕРЫЙ



СЕРЫЙ КРАЙОЛА



СЕРЫЙ МОХ



БЛЕДНО-ЗЕЛЕНО-СЕРЫЙ



ПЛАТИНОВО-СЕРЫЙ




ЖЕЛЕЗНО-СЕРЫЙ




ТЕМНО-СЕРО-КОРМЧЕВЫЙ



КАМЕННО-СЕРЫЙ

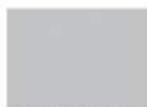

СЕРО-СИНИЙ КРАЙОЛА

 

СВЕТЛЫЙ ТЕЛЕГРЕЙ



СВЕТЛО-СЕРЫЙ



ГЕЙНСБОРО



СЕРЕБРИСТО-СЕРЫЙ



СЕРО-КОРМЧЕВЫЙ



МЯШКИНО-СЕРЫЙ



СЕРЫЯ БЕЛКА



ТЕМНЫЙ ПУРПУРНО-СЕРЫЙ



МАРЕНГО



СЕРЫЙ ШИФЕР

50

ОТТЕНКОВ

СЕРОГО



ТЕМНЫЙ ТЕЛЕГРЕЙ



АГАТОВЫЙ СЕРЫЙ



СЕРО-СИНИЙ КРАЙОЛА



СЕРЕБРИСТО-СЕРЫЙ



КАМЕННО-СЕРЫЙ



СЕРЫЙ НЕЙТРАЛЬНЫЙ



КВАРЦЕВЫЙ



БОРОДА АБДЕЛЬ-КЕРИМА



СЕРЕБРИСТЫЙ



МЯТНО-БИРЮЗОВЫЙ



СЕРЫЙ БЕТОН



ТРАНСПОРТНЫЙ СЕРЫЙ



БЕЛО-АЛЮМИНИЕВЫЙ



СРЕДНИЙ СЕРЫЙ



ЛИВЕРНЬ




СЕРОВАТО-СИНИЙ



СИГНАЛЬНЫЙ СЕРЫЙ



СЕРЫЙ ШЕЛК

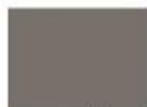

ПУРПУРНО-СЕРЫЙ



СИНЕВАТО-СЕРЫЙ



ПЫЛЬНО-СЕРЫЙ



КВАРЦЕВЫЙ



СЕРЫЙ ЗЕЛЕНЬ ЧИЙ



БАЗАЛЬТОВО-СЕРЫЙ



ХАНОК, ЗАЩИТНЫЙ



БЕЖЕВО-СЕРЫЙ



ШОКОЛАДНО-СЕРЫЙ



ЧЕРНО-СЕРЫЙ



КВАРЦЕВЫЙ СЕРЫЙ



ГАЛЕЧНЫЙ СЕРЫЙ